


Pavimento ou Setor	Ocupação	C.I. (MJ / m²)	Pavimentos	Pé direito (m)	Área (m²)
TÉRREO	PALCO (F-11)	600	1	2,70	60,80
	BWC E CIRCULAÇÃO	-	1	2,70	642,33
	ADMINISTRATIVO (D-1)	700	1	2,70	58,60
	ARQUIBANCADA (F-3)	150	1	2,70	375,77
	QUADRA POLIESPORTIVA (F-3)	150	1	2,70	953,25
	RESTAURANTE (F-8)	300	1	2,70	32,34

Altura **TÉRREA** Risco **RL** Área existente Área total **2.123,09**

MEDIDAS DE SEGURANÇA CONTRA INCÊNDIO

<input type="checkbox"/>	Acesso de viaturas do Corpo de Bombeiros	<input type="checkbox"/>	Iluminação de emergência
<input type="checkbox"/>	Segurança estrutural nas edificações	<input type="checkbox"/>	Alarme de incêndio
<input type="checkbox"/>	Controle de material de acabamento	<input type="checkbox"/>	Sinalização de emergência
<input type="checkbox"/>	Saídas de emergência	<input type="checkbox"/>	Extintores de incêndio
<input type="checkbox"/>	Plano de emergência	<input type="checkbox"/>	Hidrantes e mangotinhos
<input type="checkbox"/>	Brigada de incêndio		

Reservatórios Inferior **8,00 m³** Superior RTI **8,00 m³** SPK

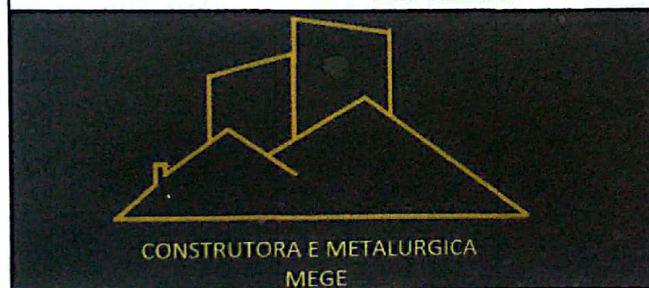

HISTÓRICO DE ATUALIZAÇÃO / SUBSTITUIÇÃO DO PSCIP


Data	Discriminação da atualização / substituição	Nº do PSCIP

Obra / Endereço

GINÁSIO POLIESPORTIVO

AVENIDA SILVEIRA PINTO, S/Nº - CENTRO - RIBEIRÃO DO PINHAL/PR - CEP 86.490-000

Área 2.123,09 m²	Ocupação F-3 (CENTRO ESPORTIVO)	 APROVADO NIB <u>142295</u> 20 <u>21</u> Folha <u>01</u> de <u>05</u> Data <u>18/07/2022</u> Assinatura <u>Matheus Henrique Borges Oliveira</u> 2º Ten. QOBM - Cmt. 2ª SE
Prancha 01 05	Conteúdo da Prancha - PLANTA DE RISCO - QUADRO DE ESTATÍSTICA 	
Proprietário PREFEITURA DE RIBEIRÃO DO PINHAL - CNPJ 76.968.064/0001-42		
Escala 1:300	Responsável Técnico LUIZ CARLOS BOEING JÚNIOR - CREA 16.225 D/PR	

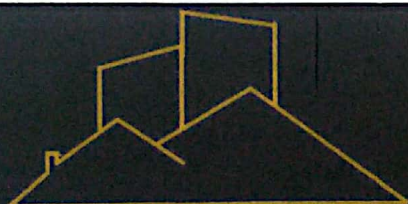

CONSTRUTORA E METALURGICA
MEGE



HISTÓRICO DE ATUALIZAÇÃO / SUBSTITUIÇÃO DO PSCIP

Data	Discriminação da atualização / substituição	Nº do PSCIP

Obra / Endereço

GINÁSIO POLIESPORTIVO

AVENIDA SILVEIRA PINTO, S/Nº - CENTRO - RIBEIRÃO DO PINHAL/PR - CEP 86.490-000

Área	2.123,09 m2	Ocupação	F-3 (CENTRO ESPORTIVO)
Prancha	Conteúdo da Prancha		
02 05	- PLANTA DE IMPLANTAÇÃO		
Proprietário	PREFEITURA DE RIBEIRÃO DO PINHAL - CNPJ 76.968.064/0001-42		
Escala	1:300	Responsável Técnico	LUIZ CARLOS BOEING JÚNIOR - CREA 16 225 D/PR



APROVADO



NIB 142295 20 21

Folha 02 de 05


Data 18 / 07 / 2022

Assinatura

Matheus Henrique Borges Oliveira
2º Ten. QOBM - Cmt. 2ª SB

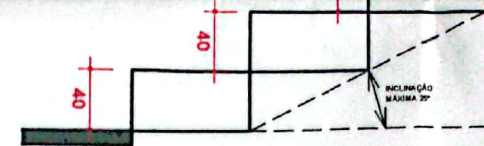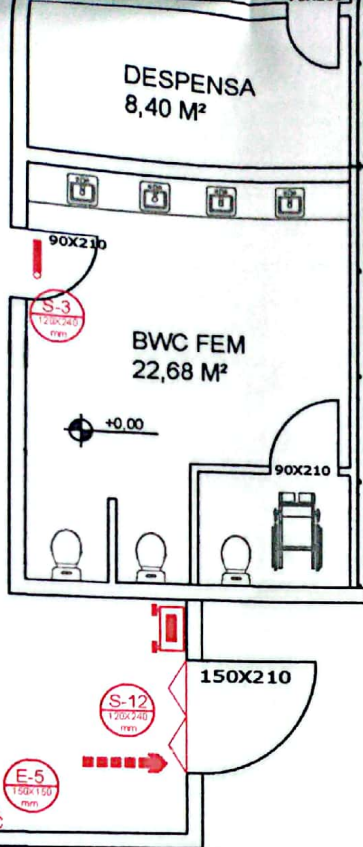

**DETALHE DE GRAUS
ESTÁDIO E QUADRA**
ESCALA 1:50

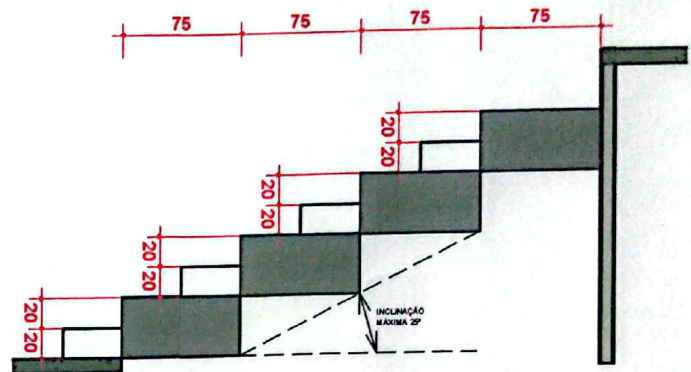

**DETALHE DE GRAUS
ACESSOS RADIAIS**
ESCALA 1:50

E 04 - DESFAVORÁVEL
SIMPLES DE PAREDE 80x90x24 cm
SUEIRA TIPO 2 Ø 38 mm DE 30,00 m,
S DE 15,00 m COM 1 ESQUICHO
TO REGULÁVEL DE ÂNGULO
E CHAVE STORZ

RAPANTE.
LADOS SEM
EM AMBOS OS





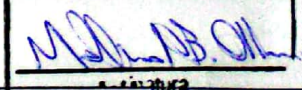
MINISTRATIVAMENTE
ATENDIMENTO DAS
DE BOMBEIROS DA
LEGAIS DECORREN-


NTIR UM NÍVEL DE
KIMA DEVERÁ SER DE

ARME GERAL DA
POSSUI BATERIA
O DE 15 MINUTOS PARA
RA O ABANDONO TOTAL

RA DE 2,20 M. DEVEN-
ACIMA DO NÍVEL MÉ-
METROS DA FONTE.
ANOS FÍSICOS E
UNDO APARENTES EM
AR EM ÁREAS DE RISCO

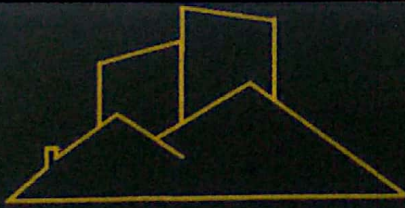ABRANGÊNCIA DE

			
HISTÓRICO DE ATUALIZAÇÃO / SUBSTITUIÇÃO DO PSCIP			
Data	Discriminação da atualização / substituição		Nº do PSCIP
Obra / Endereço			
GINÁSIO POLIESPORTIVO AVENIDA SILVEIRA PINTO, S/Nº - CENTRO - RIBEIRÃO DO PINHAL/PR - CEP 86.490-000			
Área	2.123,09 m²	Ocupação	F-3 (CENTRO ESPORTIVO)
Prancha	Conteúdo da Prancha 03 05 - PLANTA BAIXA		
Proprietário			
PREFEITURA DE RIBEIRÃO DO PINHAL - CNPJ 76.968.064/0001-42			
Escala	1:100	Responsável Técnico	 LUIZ CARLOS BOEING JÚNIOR - CREA 16.225 D/PR
			APROVADO NIB 142295 20 21 Folha 03 de 05 Data 18/07/2022  Matheus Henrique Borges Oliveira 2º Ten. COBM - Cmt. 2ª SB

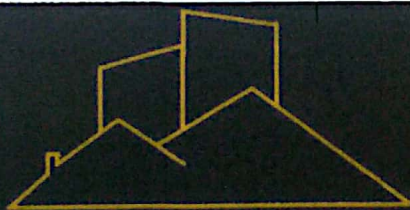

CONSTRUTORA E METALÚRGICA
MEGE



HISTÓRICO DE ATUALIZAÇÃO / SUBSTITUIÇÃO DO PSCIP

Data	Discriminação da atualização / substituição	Nº do PSCIP

Obra / Endereço

GINÁSIO POLIESPORTIVO

AVENIDA SILVEIRA PINTO, S/Nº - CENTRO - RIBEIRÃO DO PINHAL/PR - CEP 86.490-000

Área	2.123,09 m2	Ocupação	F-3 (CENTRO ESPORTIVO)
Prancha	Conteúdo da Prancha		
04 05	- CORTES		
Proprietário	PREFEITURA DE RIBEIRÃO DO PINHAL - CNPJ 76.968.064/0001-42		
Escala	1:100	Responsável Técnico	LUIZ CARLOS BOEING JUNIOR - CREA 16 225 D/PR



APROVADO

Nº 142295 20 21

Folha 04 de 05

Data 18/07/2022

Assinatura

Matheus Henrique Borges Oliveira

2º Ten. OOBM - Cmt. 2ª S.C.

COM ALTURA DE 92CM
CORPO COM ALTURA DE 105 CM
COMBUSTIVEL E ANTIDERRAPANTE


DE EMERGÊNCIA




DETALHE DOS DEGRAUS

VISTA LATERAL
SEM ESCALA


FÓRMULA DE BLONDEL
63 cm <= (2h+b) <= 64cm
CONFORME NPT 011

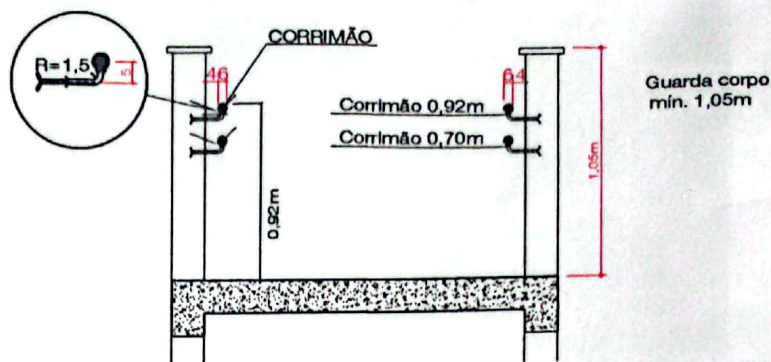

DIMENSÕES DE GUARDAS E CORRIMÃOS EM RAMPA
SEM ESCALA

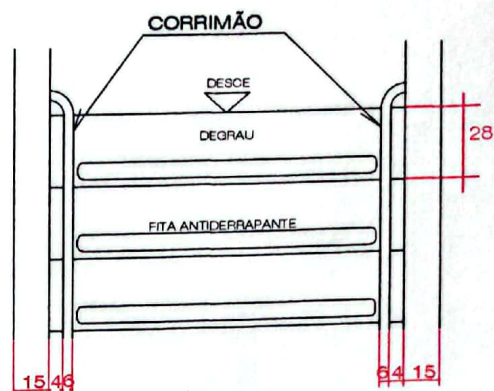

VISTA EM PLANTA
SEM ESCALA

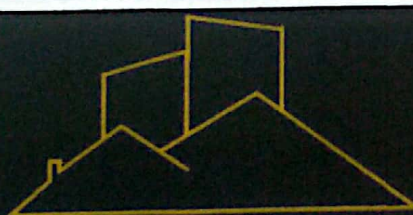

CONSTRUTORA E METALURGICA
MEGE



HISTÓRICO DE ATUALIZAÇÃO / SUBSTITUIÇÃO DO PSCIP

Data	Discriminação da atualização / substituição	Nº do PSCIP

Obra / Endereço

GINÁSIO POLIESPORTIVO

AVENIDA SILVEIRA PINTO, S/Nº - CENTRO - RIBEIRÃO DO PINHAL/PR - CEP 86.490-000

Área	2.123,09 m2	Ocupação	F-3 (CENTRO ESPORTIVO)
------	-------------	----------	------------------------

Prancha	Conteúdo da Prancha
05	- ISOMÉTRICO
05	- CASA DE BOMBAS


Proprietário

PREFEITURA DE RIBEIRÃO DO PINHAL - CNPJ 76.968.064/0001-42

Escala
INDICADA


Responsável Técnico

LUIZ CARLOS BOEING JÚNIOR - CREA 16.225 D/PR


 O DO COMPR
 CORPUS DE B. FIDUS
 30 GR. 30 S.
 Marade Se
 1

APROVA. : 0

NIB 42295 20 21
 Folha 05 de 05
 Data 18 / 07 / 2022


 Mathias Henrique Gomes Oliveira
 2º Ten. 0004 0634051 S.S.