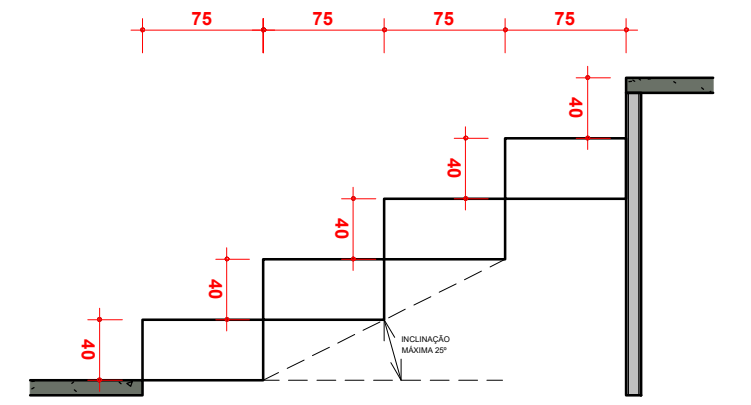
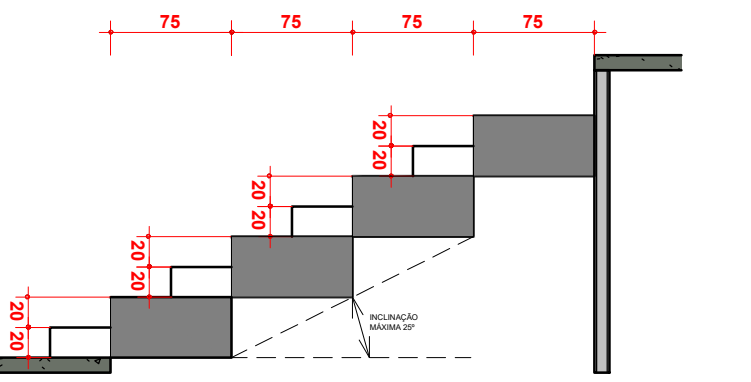


PLANTA BAIXA
ESCALA 1:100



DETALHE DEGRAUS
ESTÁDIO E QUADRA
ESCALA 1:50



DETALHE DEGRAUS
ACESSOS RADIAIS
ESCALA 1:50

ROTA DE FUGA		DIREÇÃO DE ROTA DE FUGA
		FINAL DE ROTA DE FUGA
ILUMINAÇÃO DE EMERGÊNCIA		PONTO DE ILUMINAÇÃO DE EMERGÊNCIA - LÂMPADA COM 30 LUMENS - NÍVEL MÍNIMO DE 3 LUX EM LOCAIS PLANOS E 5 LUX EM DESNÍVEIS
		BLOCO AUTÔNOMO DE ILUMINAÇÃO DE EMERGÊNCIA 2.200 LUMENS - ABRANGÊNCIA 450 M2
EXTINTORES PORTÁTEIS		CARGA D'ÁGUA - 2A
		CARGA DE PÓ QUÍMICO SECO - 20 BC
		CARGA DE DIÓXIDO DE CARBONO 5BC
SISTEMA DE ALARME		AVISADOR SONORO E VISUAL INSTALADOS ENTRE 2,20 M E 3,50 M
		ACIONADOR MANUAL DO SISTEMA DE DETECÇÃO E ALARME TIPO LIGA
		CENTRAL DE DETECÇÃO DE ALARME INSTALADA A 1,35 M DO PISO
		BATERIA DO SISTEMA DE ALARME
SISTEMA DE HIDRANTES		HIDRANTE SIMPLES

NPT 010 - ANEXO B - TABELA DE UTILIZAÇÃO DOS MATERIAIS CONFORME CLASSIFICAÇÃO DAS OCUPAÇÕES			
ÁREA	PISO	PAREDE E DIVISÓRIA	TETO E FORRO
PAVIMENTO TÉRREO	CLASSE I, IIA, IIIA ou IVA	CLASSE I ou IIA	CLASSE I ou IIA

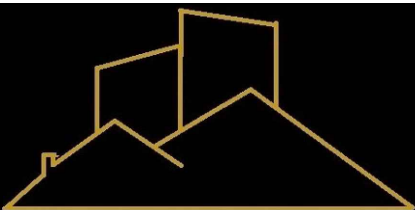

SINALIZAÇÃO DE ORIENTAÇÃO E SALVAMENTO

		S1 - SENTIDO DA SAÍDA DE EMERGÊNCIA - SÍMBOLO RETANGULAR COM FUNDO VERDE E PICTOGRAMA FOTOLUMINESCENTE
		S2 - SENTIDO DA SAÍDA DE EMERGÊNCIA - SÍMBOLO RETANGULAR COM FUNDO VERDE E PICTOGRAMA FOTOLUMINESCENTE
		S3 - SENTIDO DA SAÍDA DE EMERGÊNCIA - SÍMBOLO RETANGULAR COM FUNDO VERDE E PICTOGRAMA FOTOLUMINESCENTE
		S8 E S9 - ESCADA DE EMERGÊNCIA SOBRE OU DESCE, ESQUERDA OU DIREITA - SÍMBOLO RETANGULAR COM FUNDO VERDE E PICTOGRAMA FOTOLUMINESCENTE
		S12 - SAÍDA DE EMERGÊNCIA - SÍMBOLO RETANGULAR COM FUNDO VERDE E PICTOGRAMA FOTOLUMINESCENTE

		E5 - EXTINTOR DE INCÊNDIO VERMELHO E PICTOGRAMA FOTOLUMINESCENTE 200X200 mm,
		E2 - COMANDO MANUAL DO ALARME DE INCÊNDIO VERMELHO E PICTOGRAMA FOTOLUMINESCENTE 200X150 mm,
		E3 - COMANDO DA BOMBA DE INCÊNDIO VERMELHO E PICTOGRAMA FOTOLUMINESCENTE 200X150 mm,
		E7 - ABRIGO DE MANGUEIRA E HIDRANTE VERMELHO E PICTOGRAMA FOTOLUMINESCENTE 200X200 mm,

NOTAS:

- O AUTOR DO PROJETO E O RESPONSÁVEL TÉCNICO, SÃO RESPONSÁVEIS CIVIL E ADMINISTRATIVAMENTE POR TODAS AS INFORMAÇÕES PRESTADAS NO PRESENTE PROJETO, BEM COMO PELO ATENDIMENTO DAS ESPECIFICAÇÕES CONSTANTES DO CÓDIGO DE PREVENÇÃO DE INCÊNDIO DO CORPO DE BOMBEIROS DA POLÍCIA DO PARANÁ E NORMAS BRASILEIRAS VIGENTES, SUJEITANDO-SE ÀS SANÇÕES LEGAIS DECORRENTES DE EVENTUAIS PREJUÍZOS DE TERCEIROS.
- ILUMINAÇÃO DE EMERGÊNCIA E BALIZAMENTO - CONFORME NPT 018 DEVE-SE GARANTIR UM NÍVEL DE EMERGÊNCIA DE 3 LUX PARA LOCAIS PLANOS E DE 5 LUX PARA ESCADAS. TENSÃO MÁXIMA DEVERÁ SER DE 30V.
- A CENTRAL DE ALARME DE INCÊNDIO - CONFORME A NPT 019 - DEVE ACIONAR O ALARME GERAL DA EDIFICAÇÃO, DEVENDO SER AUDÍVEL EM TODA A EDIFICAÇÃO. A CENTRAL DE ALARME POSSUI BATERIA PRÓPRIA COM AUTONOMIA MÍNIMA DE 24 HORAS EM REGIME DE SUPERVISÃO E MÍNIMO DE 15 MINUTOS PARA SUPRIMENTO DAS INDICAÇÕES SONORAS E/OU VISUAIS OU O TEMPO NECESSÁRIO PARA O ABANDONO TOTAL DA EDIFICAÇÃO, SERÁ INSTALADA A 1,35 M DE ALTURA E PINTADA NA COR VERMELHA.
- OS AVISADORES SONOROS (SIRENES) SERÃO INSTALADOS NA PAREDE A UMA ALTURA DE 2,20 M. DEVENDO SER AUDÍVEL EM TODA A EDIFICAÇÃO. A POTÊNCIA SONORA DEVERÁ SER DE 15 dB ACIMA DO NÍVEL MÉDIO DE SOM AMBIENTE OU 5 dB ACIMA DO NÍVEL MÉDIO DE SOM AMBIENTE MEDIDO A 3 METROS DA FONTE.
- OS CONDUTORES ELÉTRICOS DAS BOTEIRAS DEVEM SER PROTEGIDOS CONTRA DANOS FÍSICOS E MECÂNICOS POR MEIO DE ELETRODUTOS RÍGIDOS EMBUTIDOS NAS PAREDES, OU QUANDO APARENTES EM ELETRODUTOS METÁLICOS OU PVC COM RESISTÊNCIA AO FOGO, NÃO DEVENDO PASSAR EM ÁREAS DE RISCO.
- A TUBULAÇÃO DE INCÊNDIO DEVERÁ SER PINTADA DE VERMELHO.
- LUMINÁRIAS DE EMERGÊNCIA TIPO BLOCO AUTÔNOMO 2 FARÓIS 2200 LUMENS COMABRANGÊNCIA DE 450 M², INTALADAS A 3,00 M DE ALTURA.

 CONSTRUTORA E METALURGICA MEGE			
HISTÓRICO DE ATUALIZAÇÃO / SUBSTITUIÇÃO DO PSCIP			
Data	Discriminação da atualização / substituição		Nº do PSCIP
Obra / Endereço			
GINÁSIO POLIESPORTIVO AVENIDA SILVEIRA PINTO, S/N - CENTRO - RIBEIRÃO DO PINHAL/PR - CEP 86.490-000			
Área	2.123,09 m2	Ocupação F-3 (CENTRO ESPORTIVO)	PARA USO DO CBMPR
Prancha	Conteúdo da Prancha		
03	- PLANTA BAIXA		
05			
Proprietário	PREFEITURA DE RIBEIRÃO DO PINHAL - CNPJ 76.968.064/0001-42		
Escala	1:100	Responsável Técnico	Data
		LUIZ CARLOS BOEING JÚNIOR - CREA 16.225 D/PR	10/03/2021