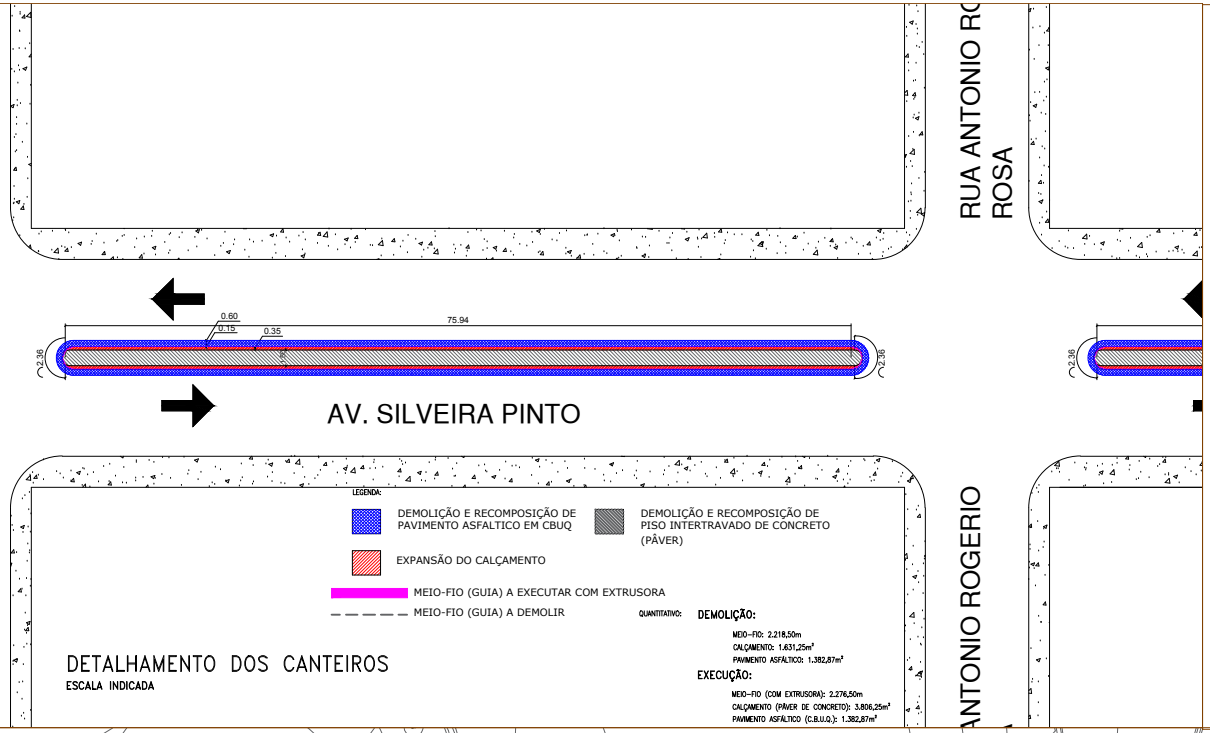

DETALHAMENTO DOS CANTEIROS
ESCALA INDICADA

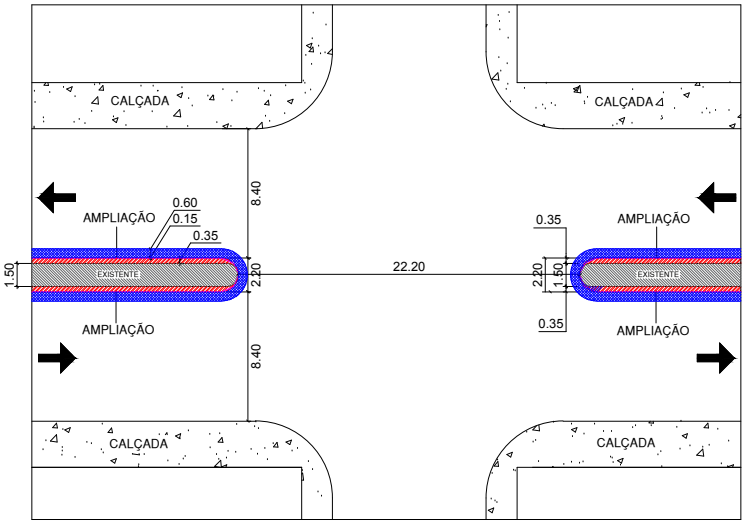

DETALHAMENTO DAS ESQUINAS
ESCALA INDICADA

IMPLANTAÇÃO DO EMPREENDIMENTO
ESCALA INDICADA

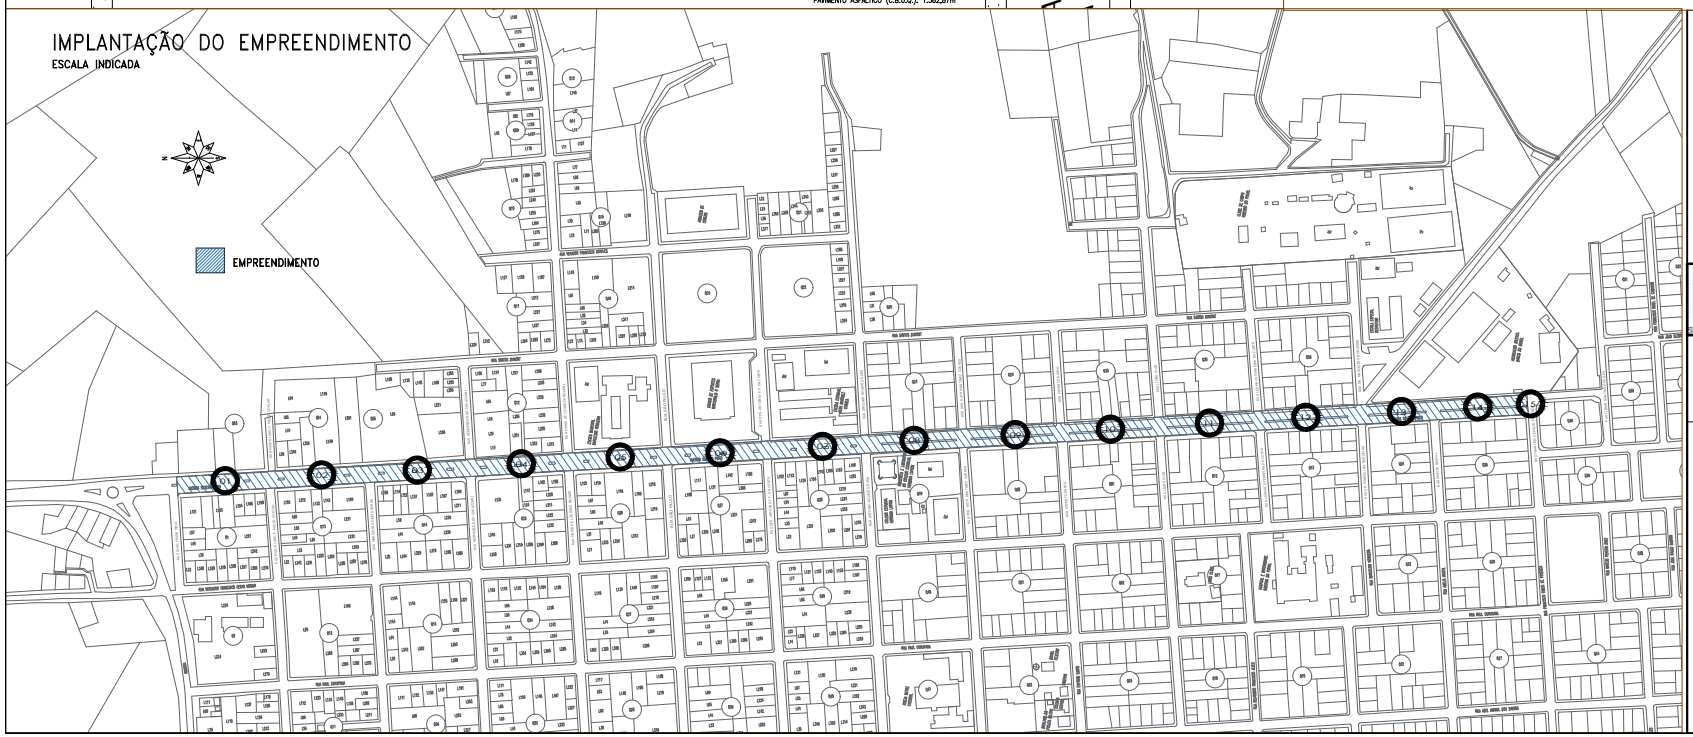

ASSUNTO:
PROJETO DE URBANIZAÇÃO

FOLHA Nº:
01/03

OBRA:
AMPLIAÇÃO DOS CANTEIROS CENTRAIS – AV. SILVEIRA PINTO

LOCAL:
MUNICÍPIO DE RIBEIRÃO DO PINHAL – PR.

LOCALIZAÇÃO DO EMPREENDIMENTO:

PROPRIETÁRIO:
PREFEITURA MUNICIPAL DE RIBEIRÃO DO PINHAL–PR
CNPJ – 76.968.064/0001–42

JOAO VITOR SIQUEIRA SANTOS:42117378803
Assinado de forma digital por JOAO VITOR SIQUEIRA SANTOS:42117378803
Dados: 2023.01.10 14:44:55 -02'00'

AUTOR DO PROJETO
JOÃO VITOR SIQUEIRA SANTOS
CREA-PR – 152.855/D