

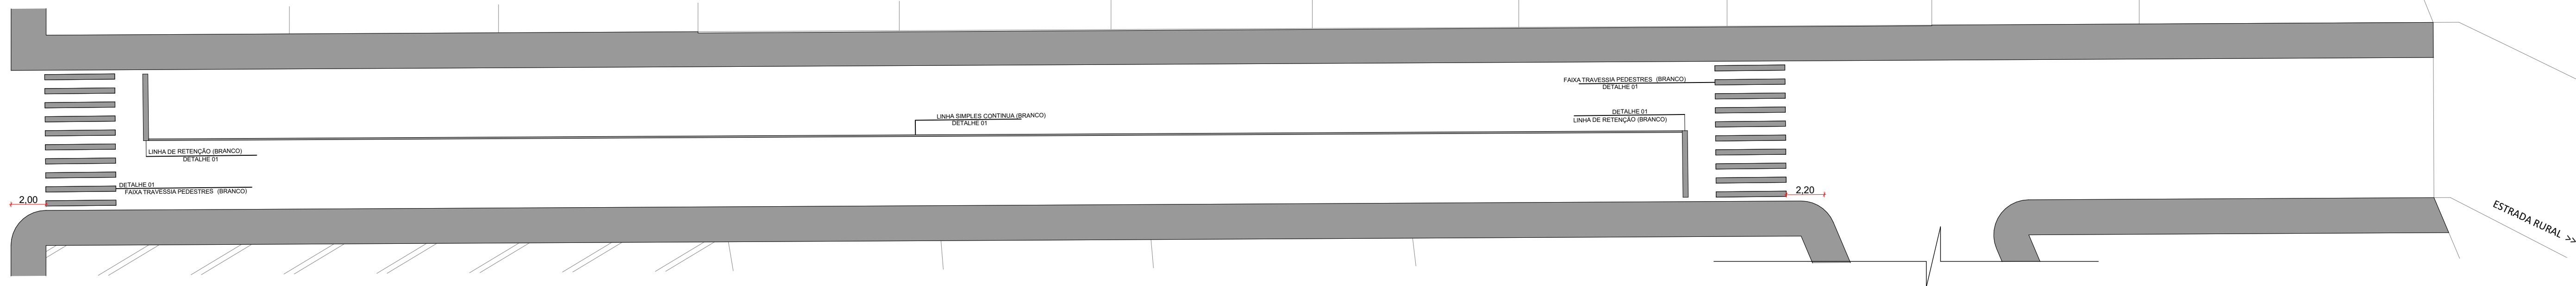
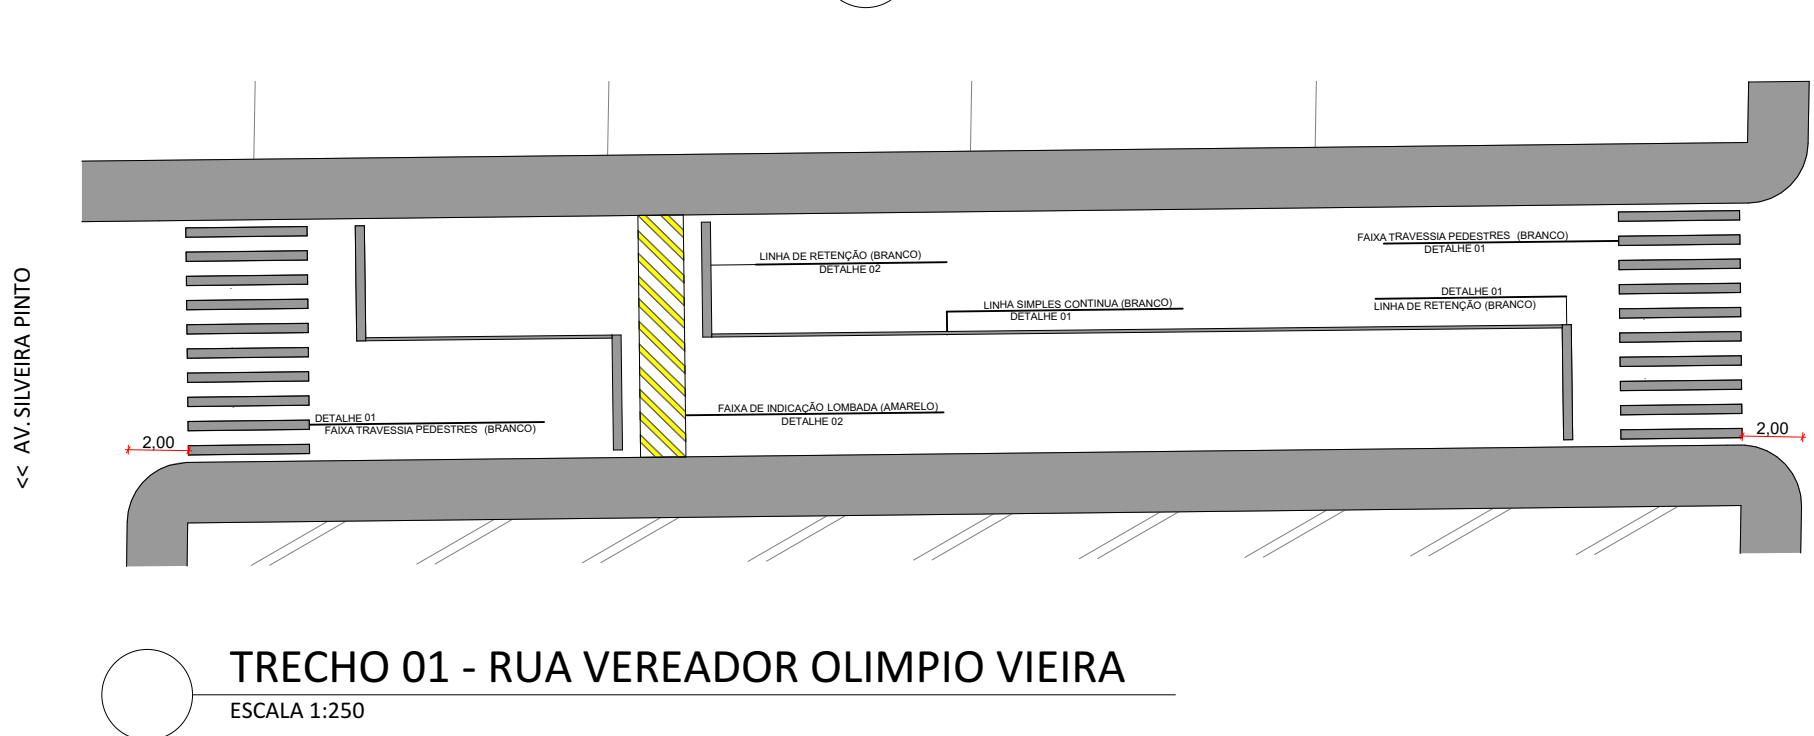
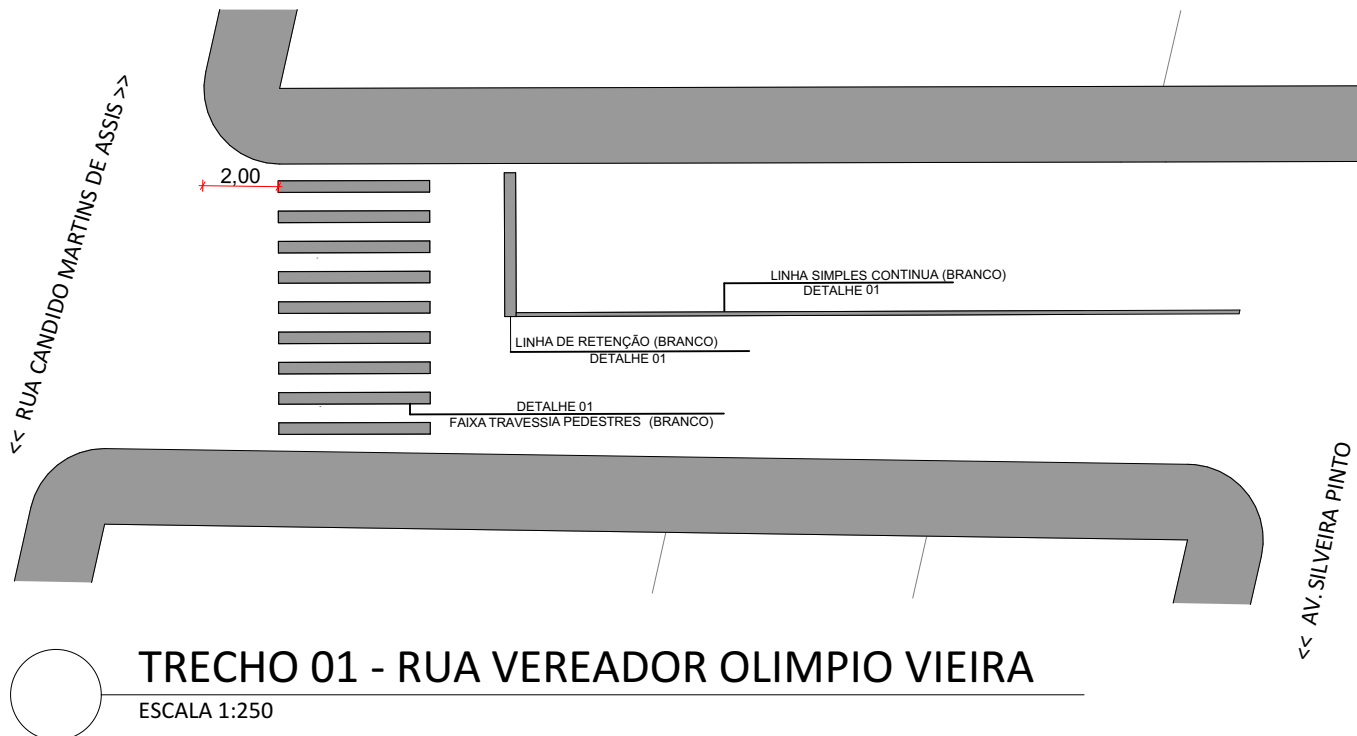


TRECHO 01 - RUA VEREADOR OLIMPIO VIEIRA
ESCALA 1:250

TRECHO 01 - RUA VEREADOR OLIMPIO VIEIRA
ESCALA 1:250

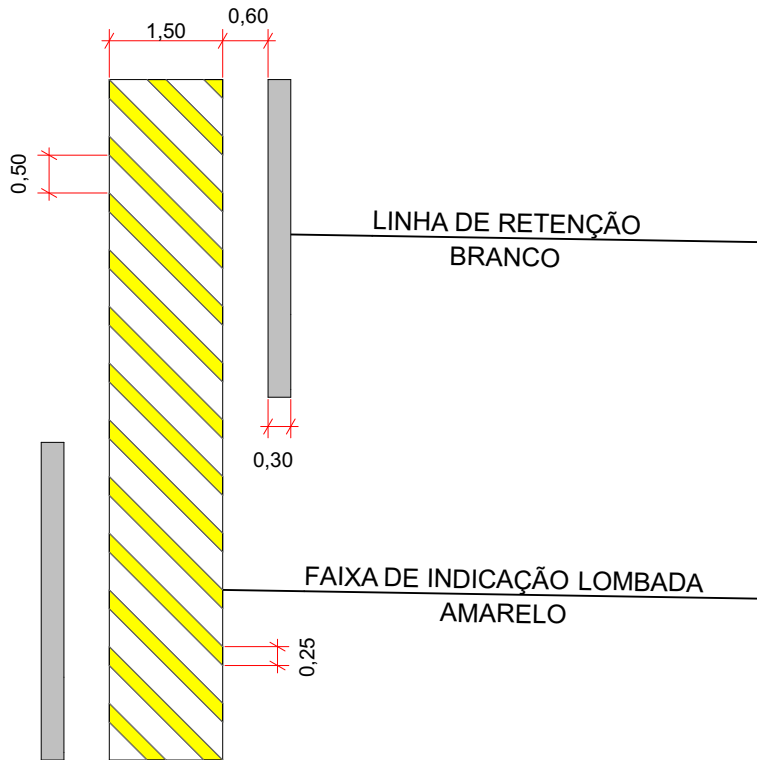

TRECHO 01 - RUA VEREADOR OLIMPIO VIEIRA
ESCALA 1:250

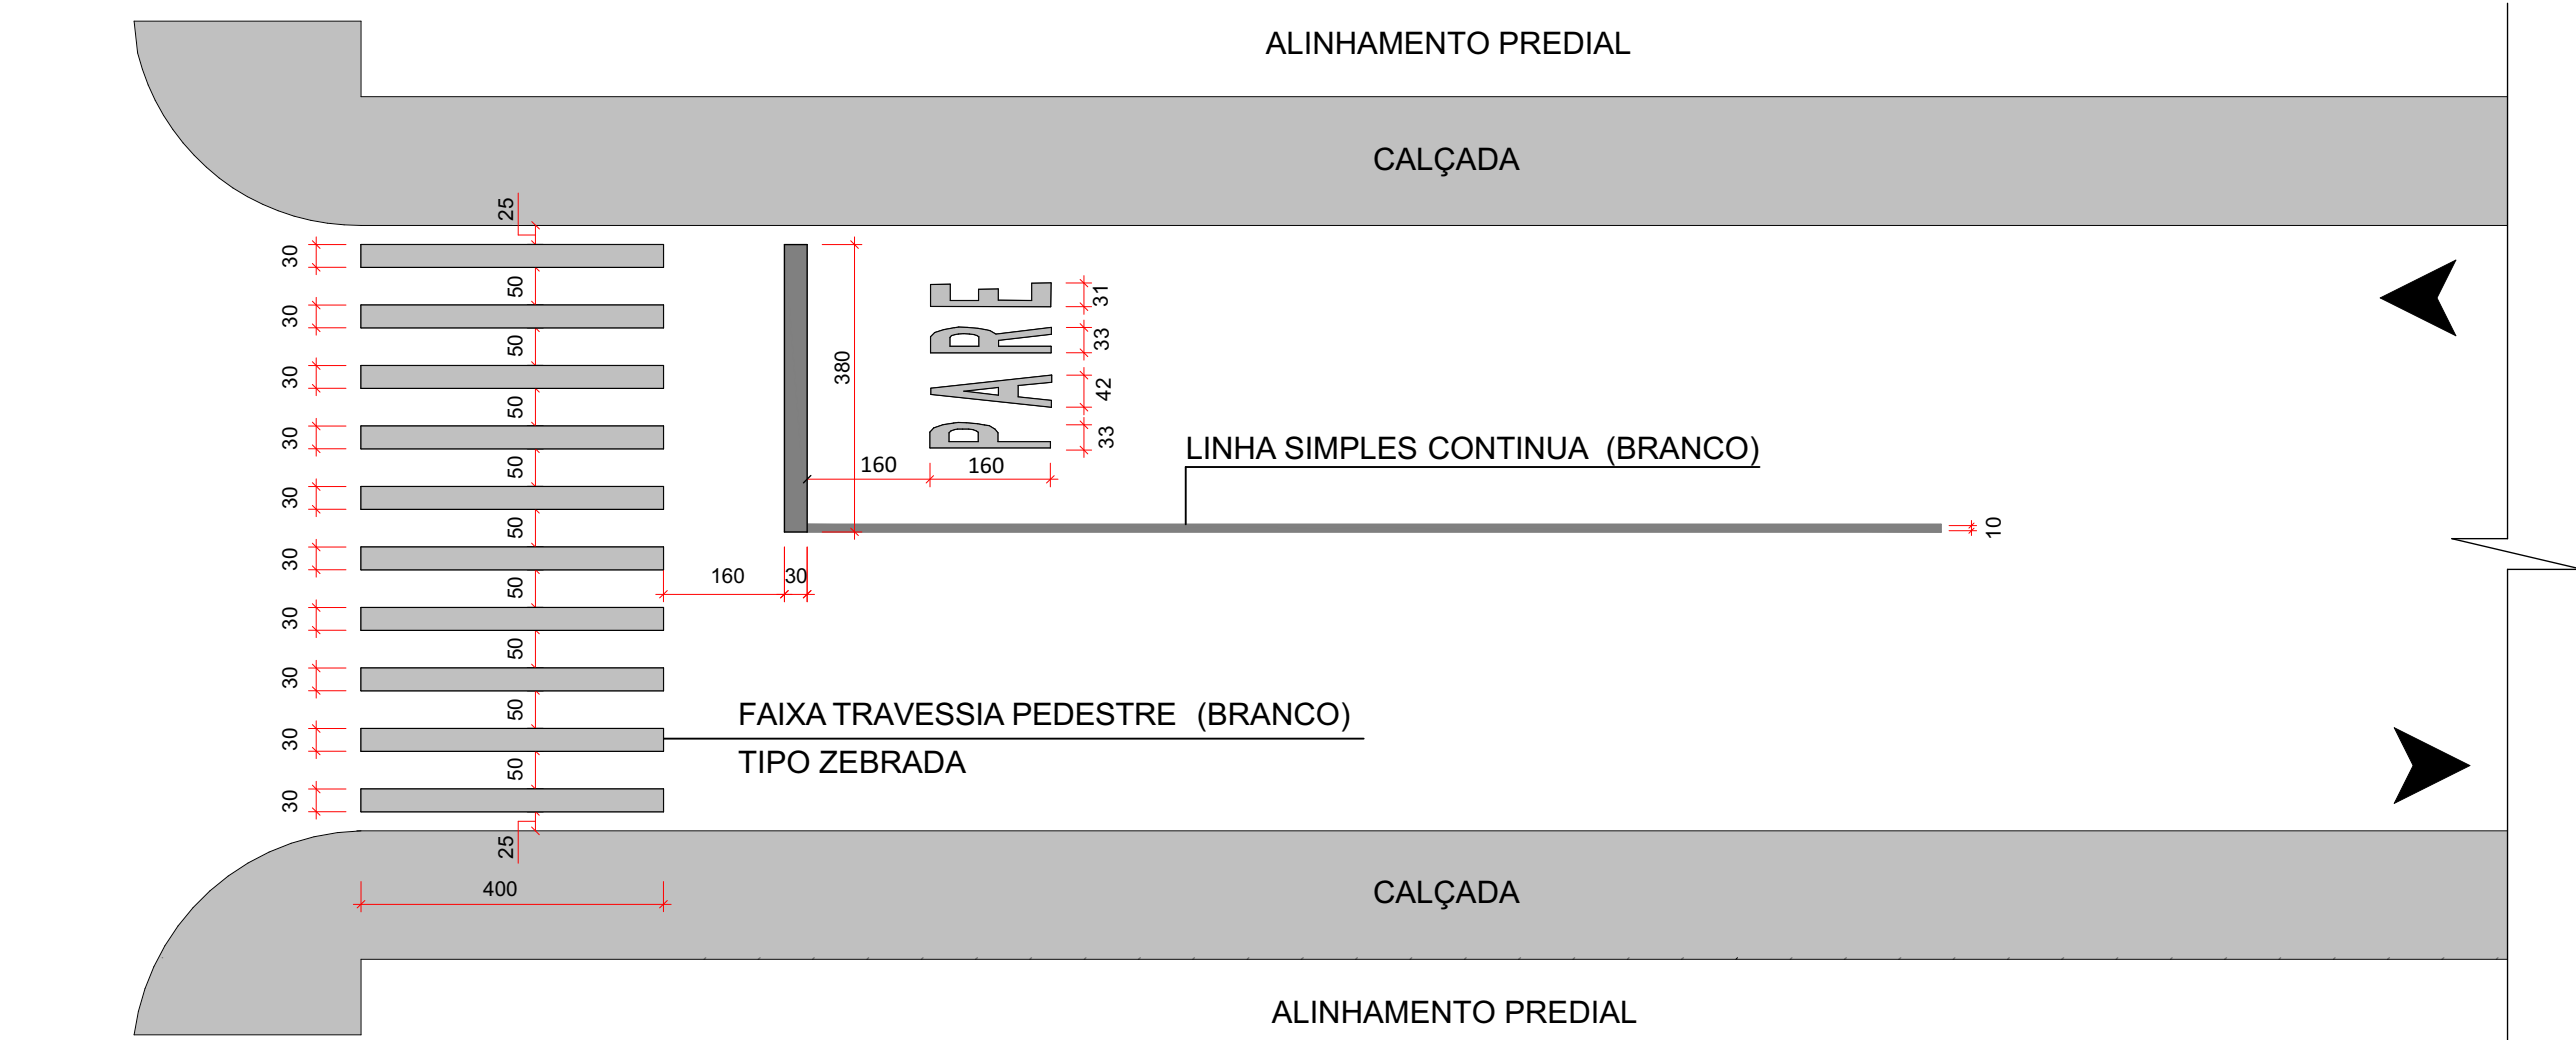

DETALHE 02 - LOMBADA
ESCALA 1:250

DETALHE 01 - FAIXA DE PEDESTRES - RUA COM 8 METROS
ESCALA 1:250

QUANTITATIVOS:		TRECHOS:
FAIXA SIMPLES CONTINUA COR : BRANCO LARGURA = 10cm QUANTIDADE: 07 METRAGEM TOTAL: 25,95 m2	FAIXA TRAVESSIA DE PEDESTRES COM LINHA DE RETENÇÃO. (RUA COM 8 METROS) COR : BRANCO LARGURA = 30cm QUANTIDADE: 08 METRAGEM UNITÁRIA: 13,14 m² METRAGEM TOTAL: 105,12 m²	TRECHO 01: RUA VEREADOR OLIMPIO VIEIRA (ENTRE A RUA RAUL CURUPANÁ ATÉ INICIO DA ESTRADA RURAL) SINALIZAÇÃO VIÁRIA: 146,18 M² MICRORRESTIMENTO: 3.269,76 M²
PARE ESCRITA PARE COR BRANCA QUANTIDADE: 01 METRAGEM TOTAL: 2,45 m²	LOMBADA COM LINHA DE RETENÇÃO COR : AMARELO QUANTIDADE: 02 METRAGEM TOTAL: 12,66 m²	
SITUAÇÃO:		
PREFEITURA MUNICIPAL DE RIBEIRÃO DO PINHAL - PR		
OBRA: MICRORRESVESTIMENTO ASFALTICO À FRIO		
PROPRIETÁRIO: MUNICIPIO DE RIBEIRÃO DO PINHAL CNPJ: 76.968.064/0001-42		RESP. TÉCNICO: JOÃO VITOR SIQUEIRA SANTOS ENGENHEIRO CIVIL - CREA/PR: 152.855/D
PRANCHA: TRECHO 01	DESENHO: JOSÉ FELIPE	DATA: OUTUBRO / 2023
	ESCALA: INDICADA	FOLHA: 02 / 07