




TRECHO 01 - RUA CANDIDO MARTINS DE ASSIS  
ESCALA 1:250

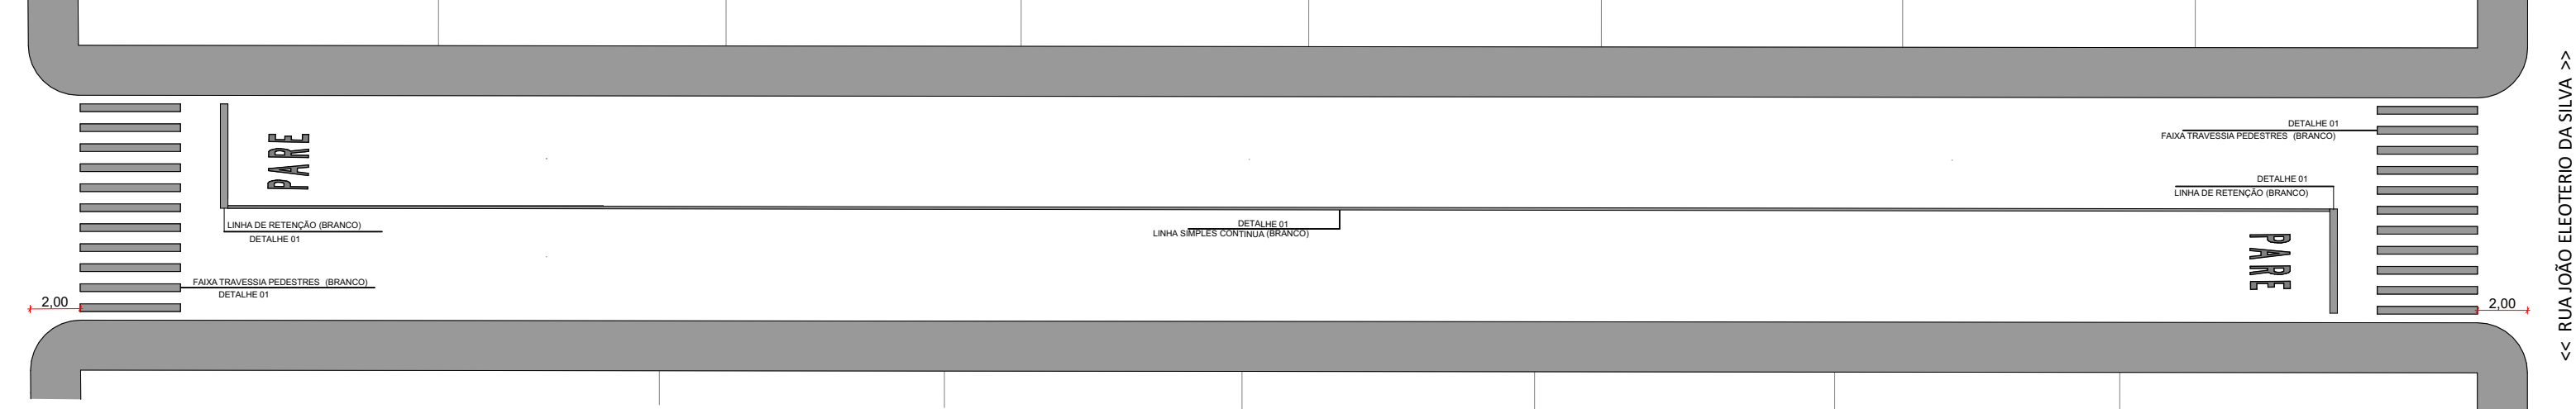


TRECHO 01 - RUA FRANCISCO NATEL DE CAMARGO  
ESCALA 1:250

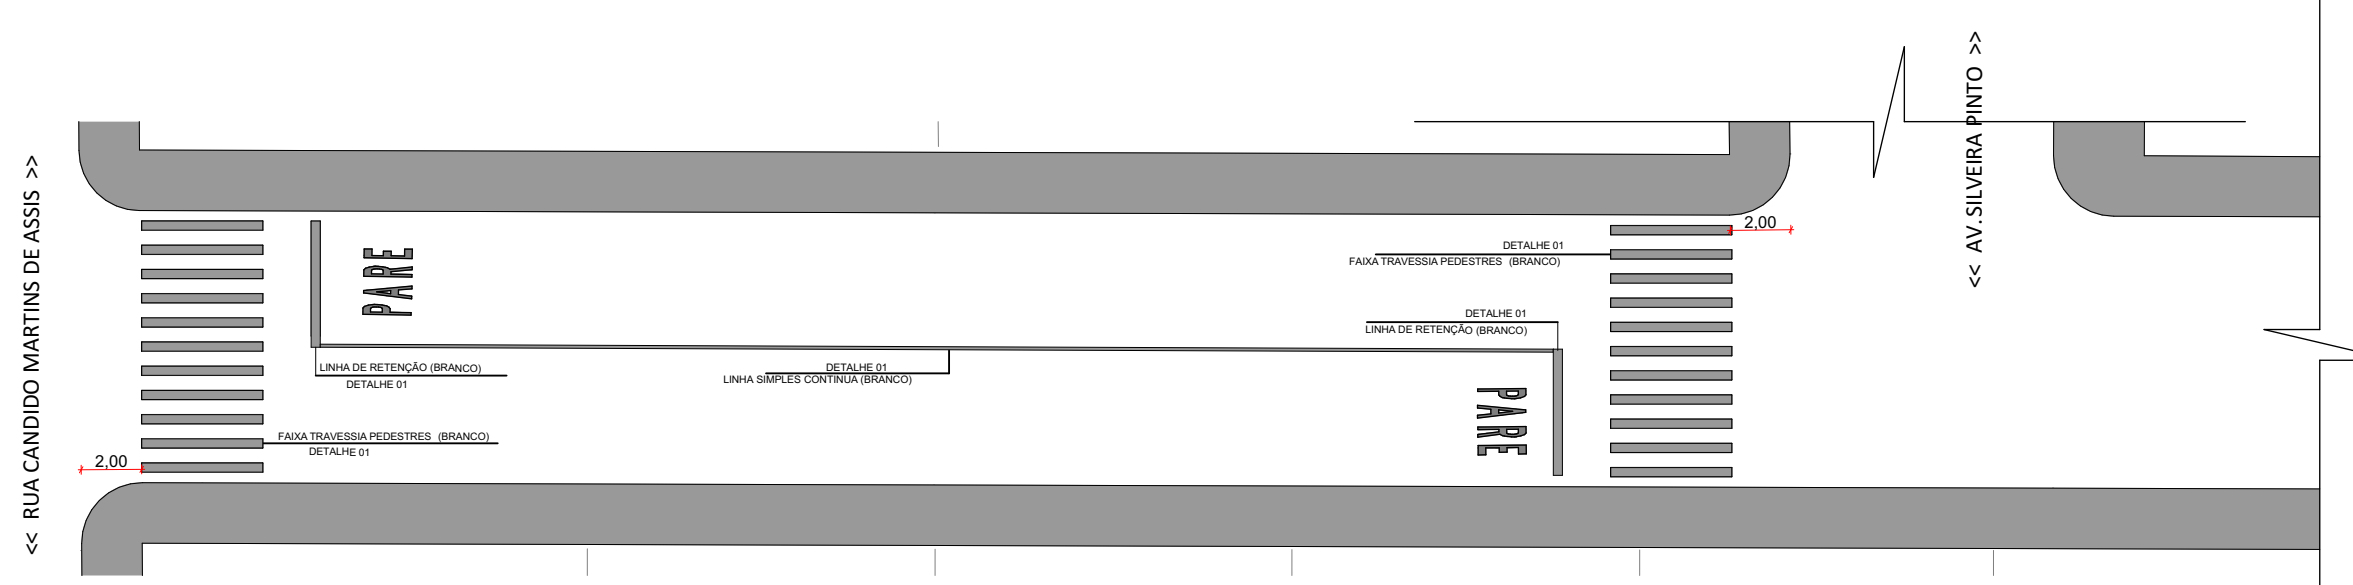


TRECHO 01 - TIBAGI SANTIAGO SALES  
ESCALA 1:250

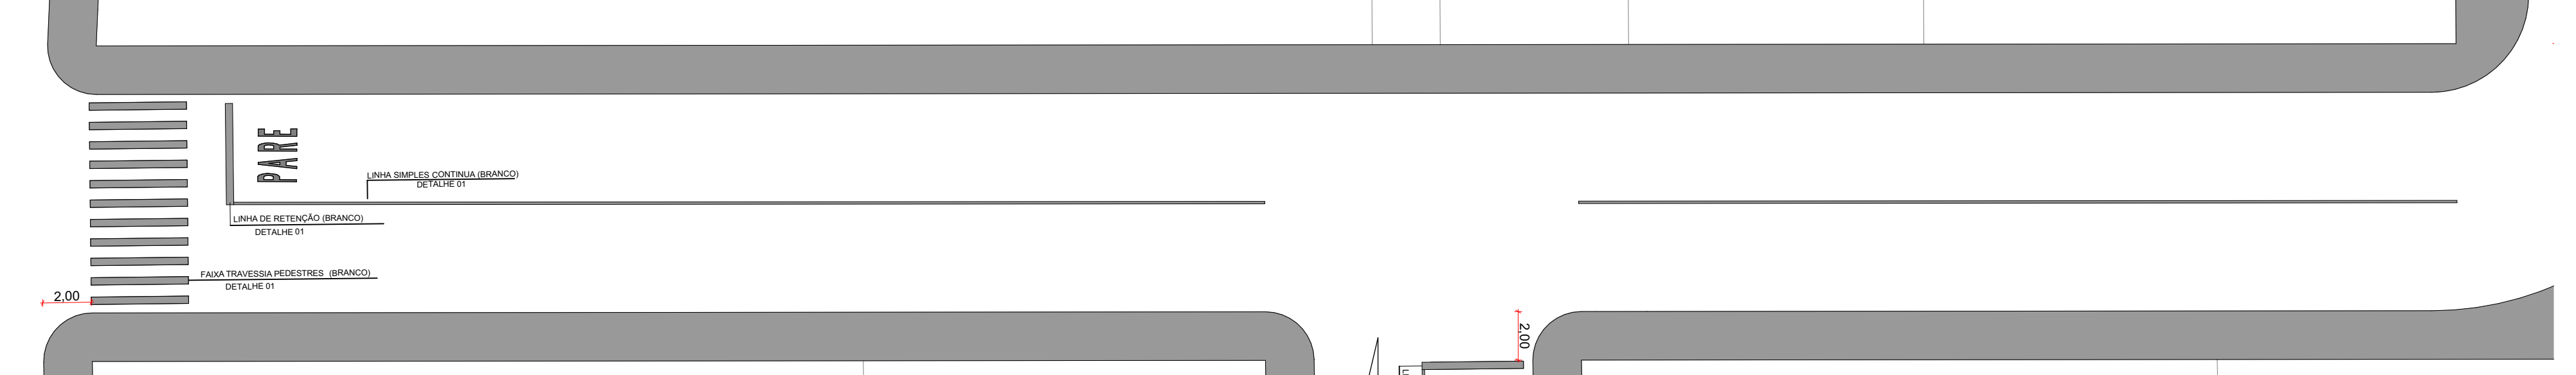


TRECHO 01 - RUA FRANCISCO EMLIO PROENÇA  
ESCALA 1:250

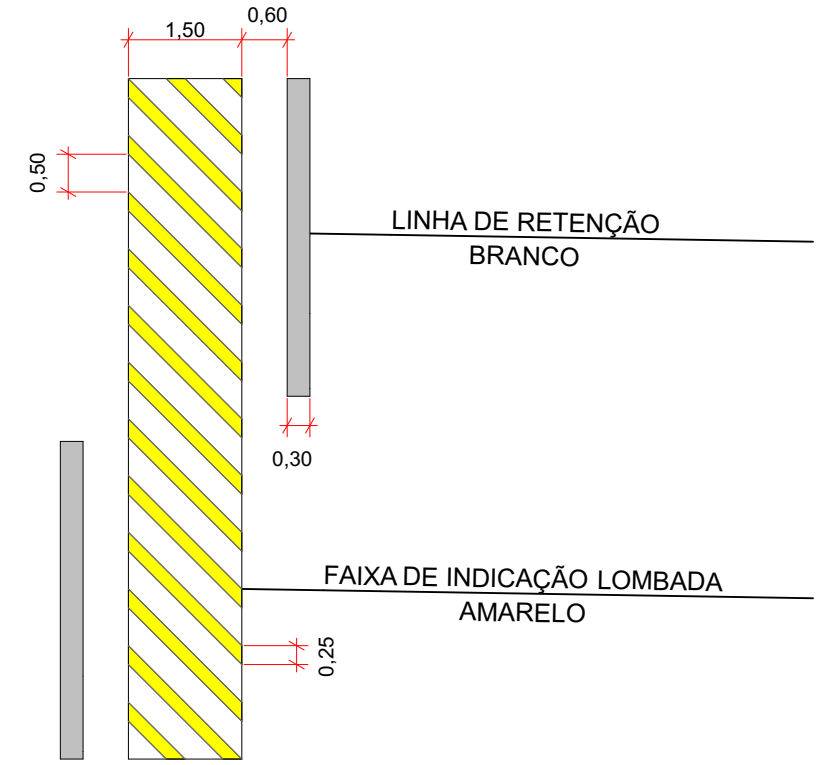


DETALHE 02 - LOMBADA  
ESCALA 1:250

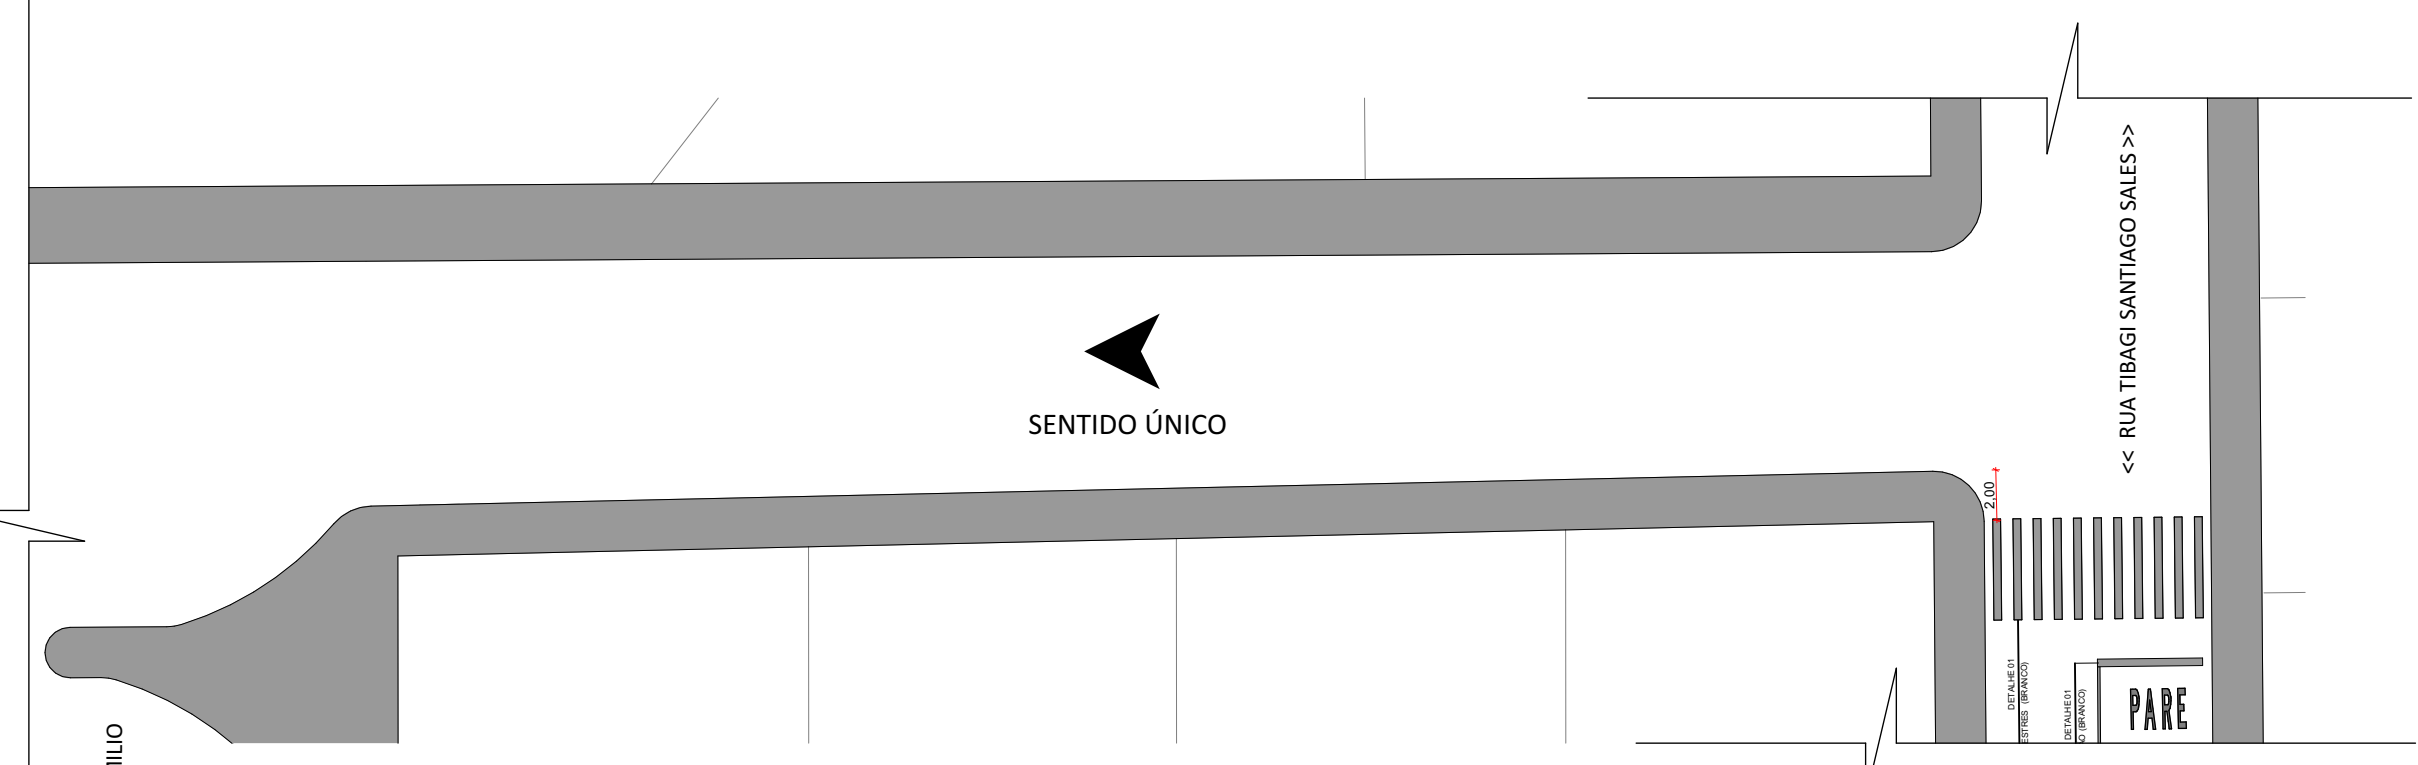

TRECHO 01 - AV. SILVEIRA PINTO  
ESCALA 1:300

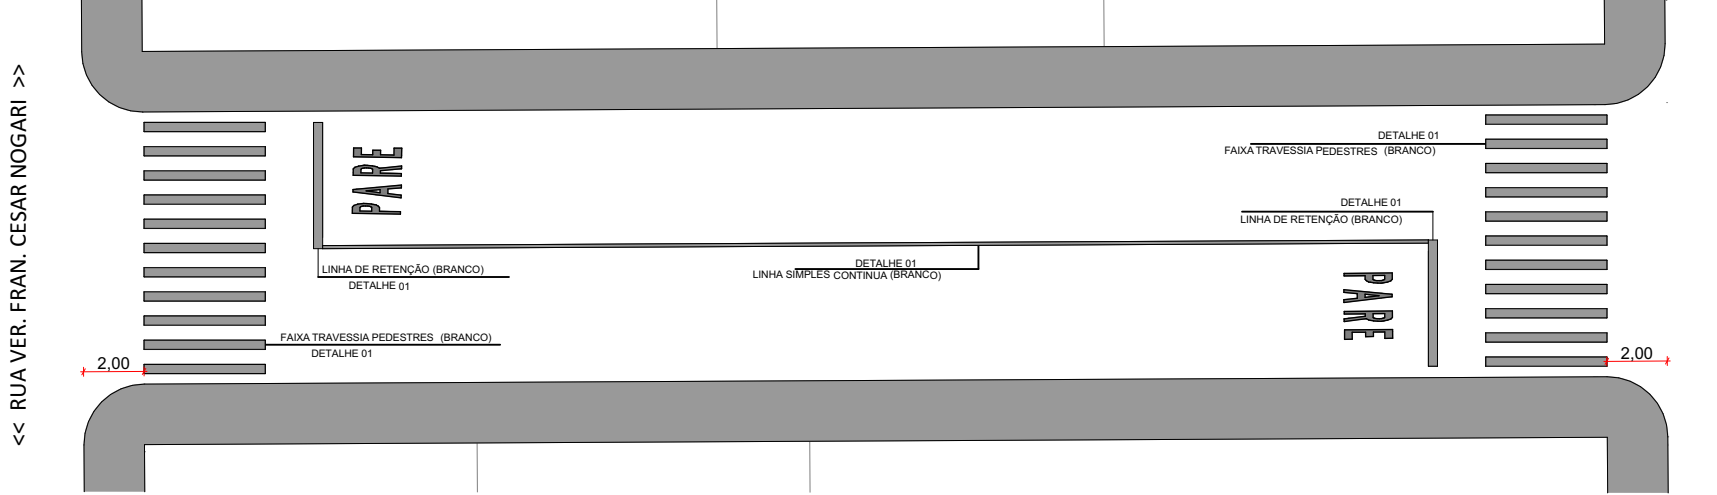

TRECHO 01 - TIBAGI SANTIAGO SALES  
ESCALA 1:250

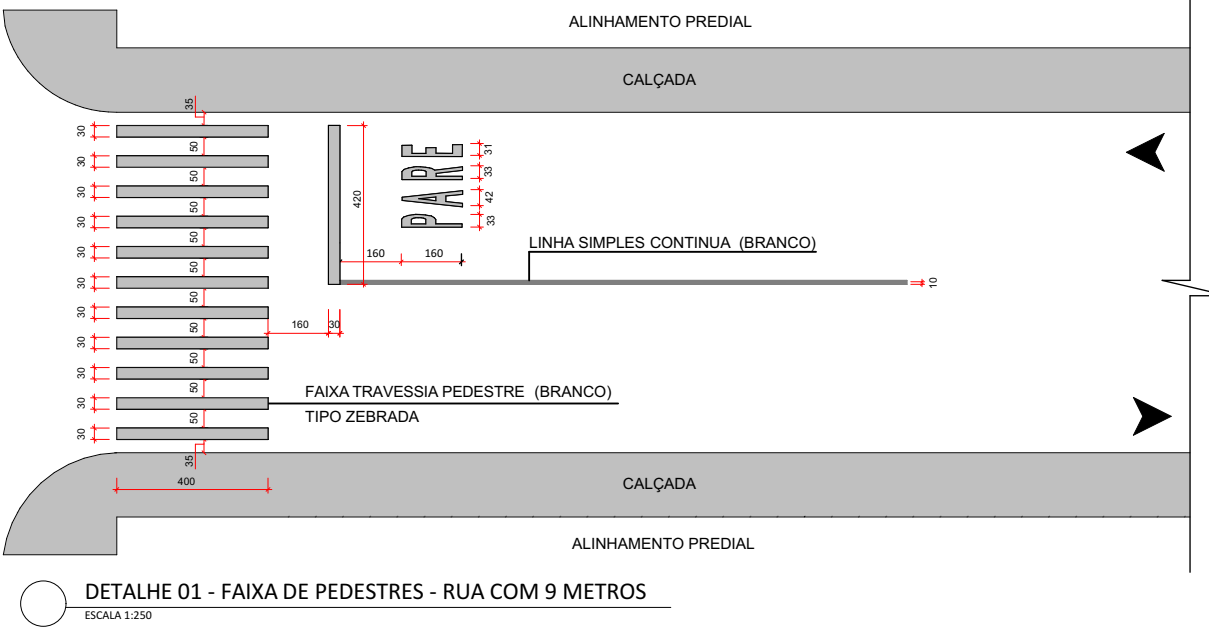

DETALHE 01 - FAIXA DE PEDESTRES - RUA COM 9 METROS  
ESCALA 1:250

QUANTITATIVOS:		TRECHOS:	
SINALIZAÇÃO VIÁRIA: 148,64 M <sup>2</sup> MICRORRESTIMENTO: 5.034,40 M <sup>2</sup>		<b>TRECHO 01: AV. SILVEIRA PINTO</b> (ENTRE A RUA SANTIAGO SALES ATÉ A RUA FRANCISCO EMILIO PROENÇA )	
		<b>TRECHO 01: RUA CANDIDO MARTINS DE ASSIS</b> (ENTRE A RUA OLÍMPIO VIEIRA ATÉ RUA FRANCISCO EMILIO PROENÇA )	
		<b>TRECHO 01: FRANCISCO NATEL DE CAMARGO</b> (ENTRE A RUA CANDIDO MARTINS DE ASSIS ATÉ RUA JOÃO ELEOTERIO DA SILVA)	
		<b>TRECHO 01: RUA TIBAGI SANTIAGO SALES</b> (ENTRE A RUA VER. FRAN. CESAR NOGARI ATÉ A RUA CANDIDO MARTINS DE ASSIS )	
		<b>TRECHO 01: RUA TIBAGI SANTIAGO SALES</b> (ENTRE A RUA CANDIDO MARTINS DE ASSIS ATÉ AV. SILVEIRA PINTO )	
		<b>TRECHO 01: RUA FRAN. EMILIO PROENÇA</b> (ENTRE A RUA FRAN. CESAR NOGARI ATÉ AV. SILVEIRA PINTO )	
<b>SITUAÇÃO:</b>			
<b>PREFEITURA MUNICIPAL DE RIBEIRÃO DO PINHAL - PR</b>			
OBRA: MICRORRESVESTIMENTO ASFALTICO Á FRIO			
PROPRIETÁRIO: MUNICÍPIO DE RIBEIRÃO DO PINHAL CNPJ: 76.968.064/0001-42		RESP. TÉCNICO: JOÃO VITOR SIQUEIRA SANTOS ENGENHEIRO CIVIL - CREA/PR: 152.855/D	
PRANCHA: TRECHO 01	DESENHO: JOSÉ FELIPE	DATA: OUTUBRO / 2023	ESCALA: INDICADA
			FOLHA: 03 / 07