


LEGENDA

- Hidrografia
- Perímetro Urbano
- Rodovia Estadual
- Rodovia Municipal
- Carreadores
- Alinhamento Predial

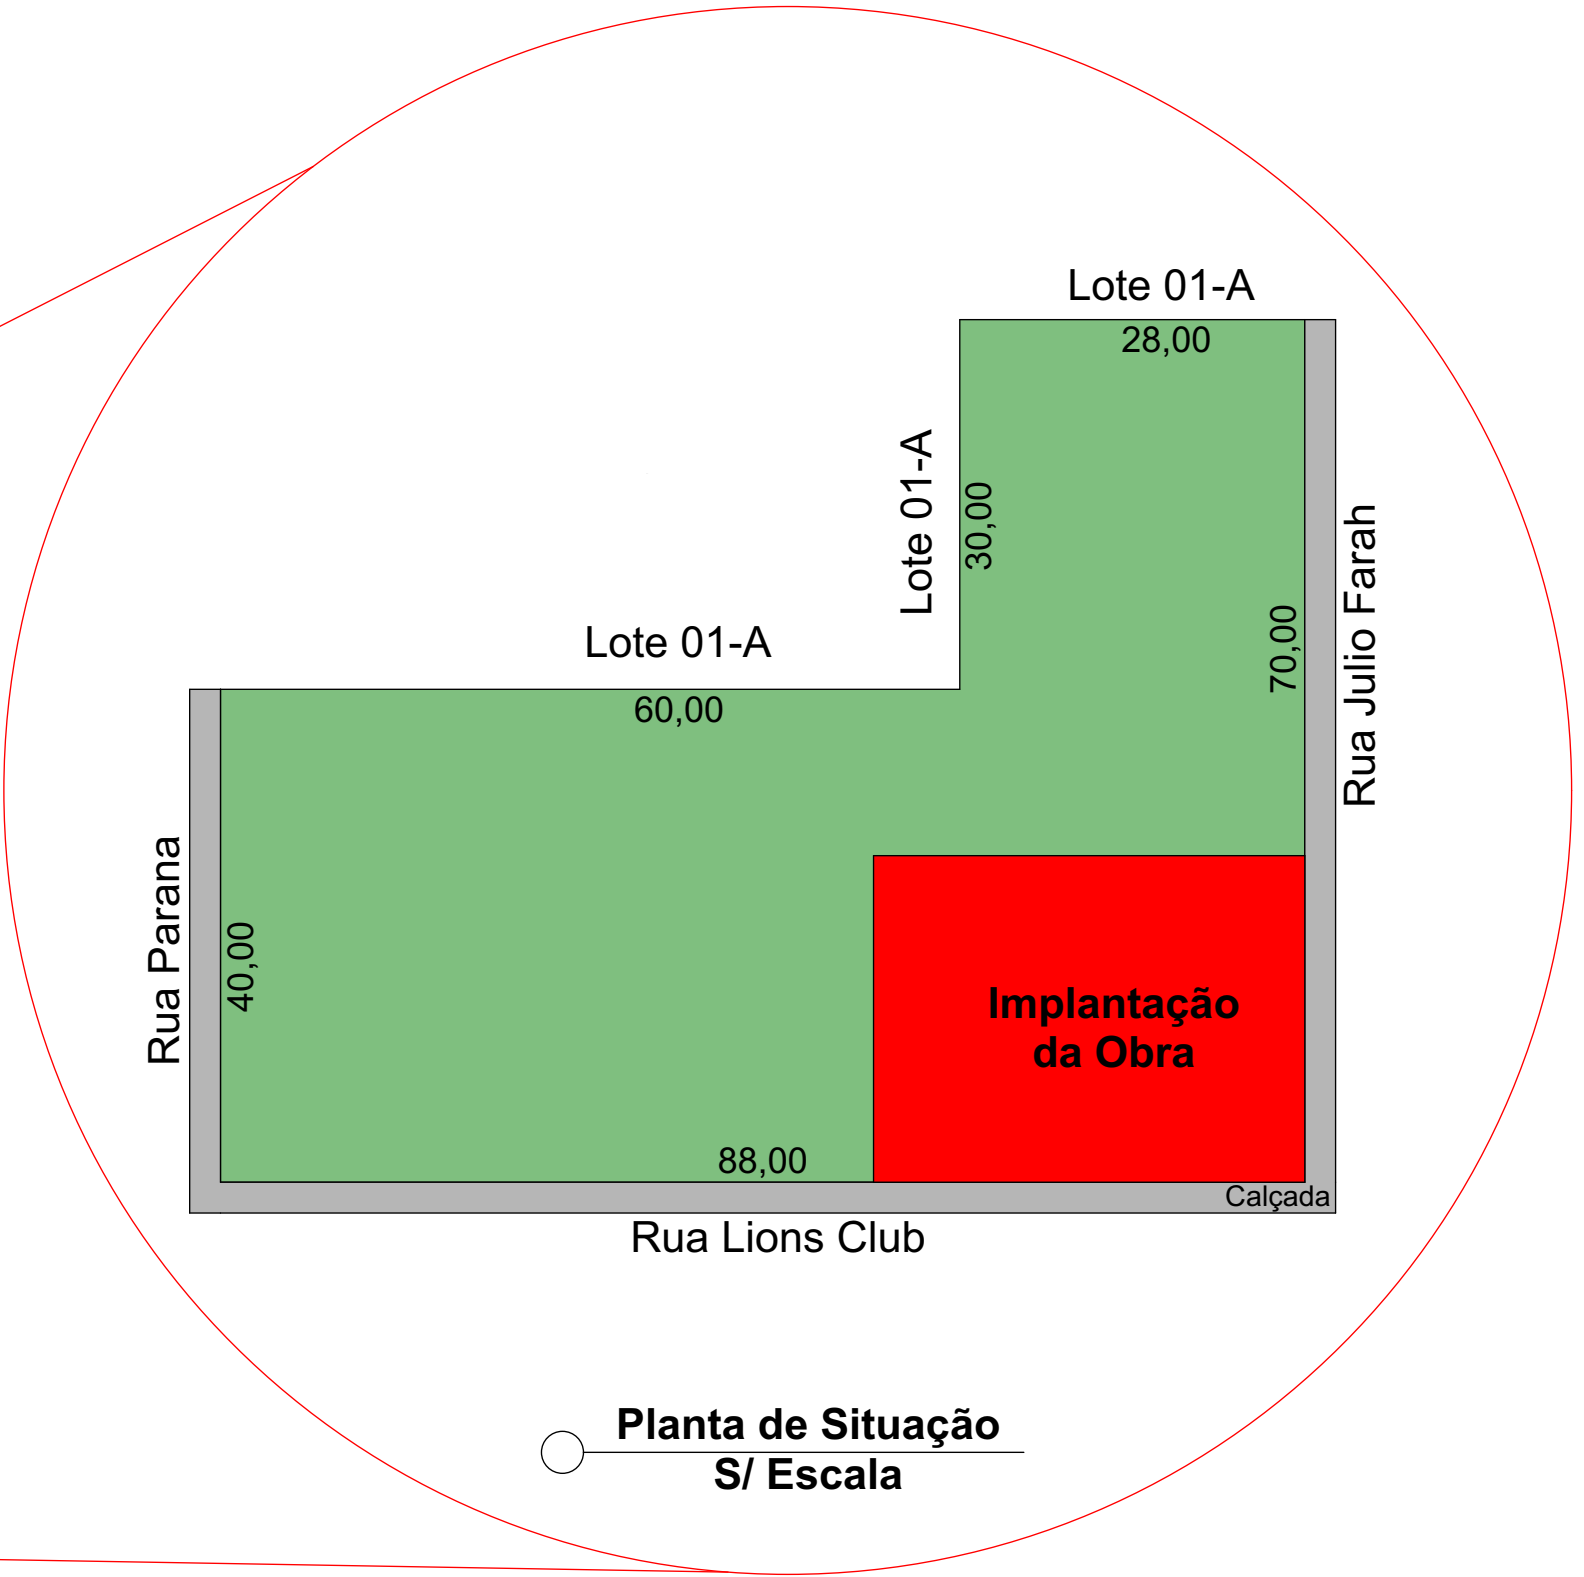

Fonte de dados:

- ITCG - Dados geoespaciais de referência - Divisão Político-Administrativa do Paraná - 2017
- Dados e informações geoespaciais temáticos - Recursos Hídricos - Hidrografia 1:250.000
- Mapa das Bacias Hidrográficas
- VGEO/DNIT - Rodovias Estaduais

PREFEITURA MUNICIPAL DE RIBEIRÃO DO PINHAL - PR

ENDEREÇO:	Rua Lions Club c/ Rua Julio Farah - Centro	
PROPRIETÁRIO:	MUNICIPIO DE RIBEIRÃO DO PINHAL - PR	CNPJ nº 76.968.064/0001-42
RESPONSÁVEL TÉCNICO:	JOÃO VITOR SIQUEIRA SANTOS	CREA/PR nº: 152855/D
AUTOR DO PROJETO:	JOSÉ FELIPE DA SILVA GALDINO	CAU/PR nº: A2870495

CONSTRUÇÃO DA CASA DA MULHER PARANAENSE

	PROJETO ARQUITETONICO	PRANCHA:
	PLANTA DE SITUAÇÃO NO PERIMETRO URBANO	UNICA
	ESCALA: Indicada	FOLHA:
	DATA: Setembro / 2025	A1