




RUA JULIO FARAH

- Edificação
- Corte

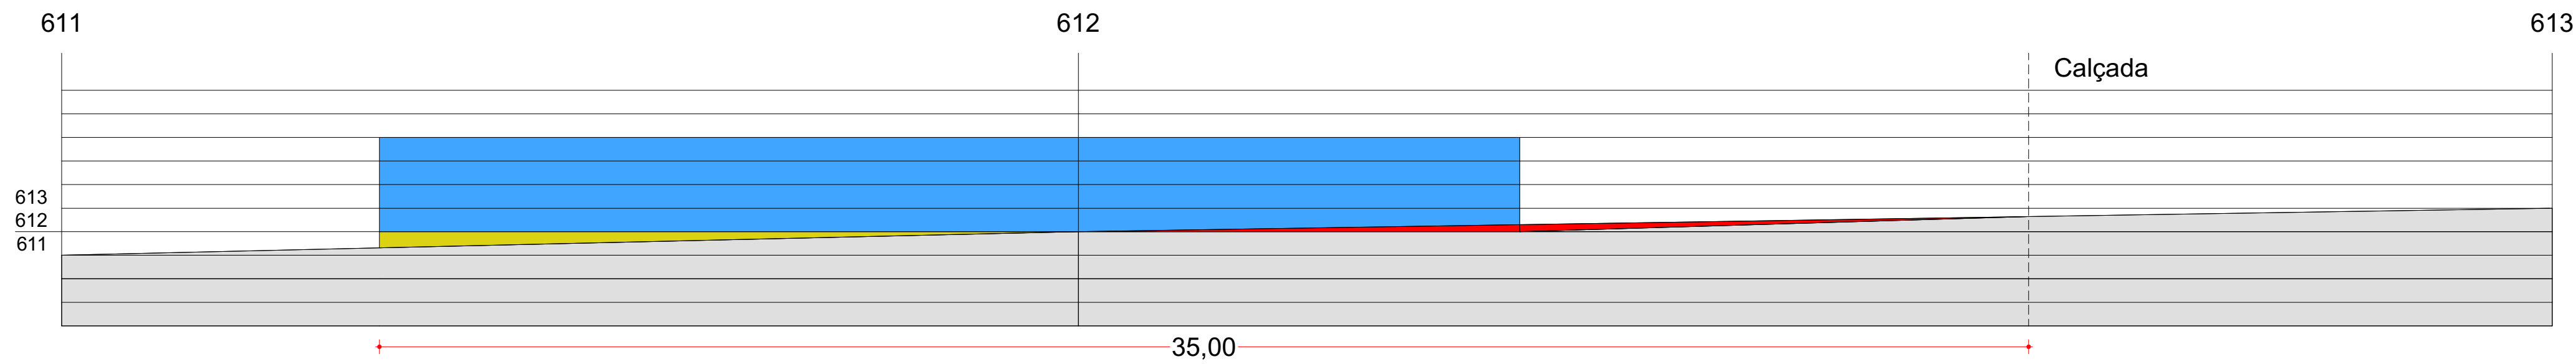

RUA LIONS CLUB

- Edificação
- Corte
- Aterro

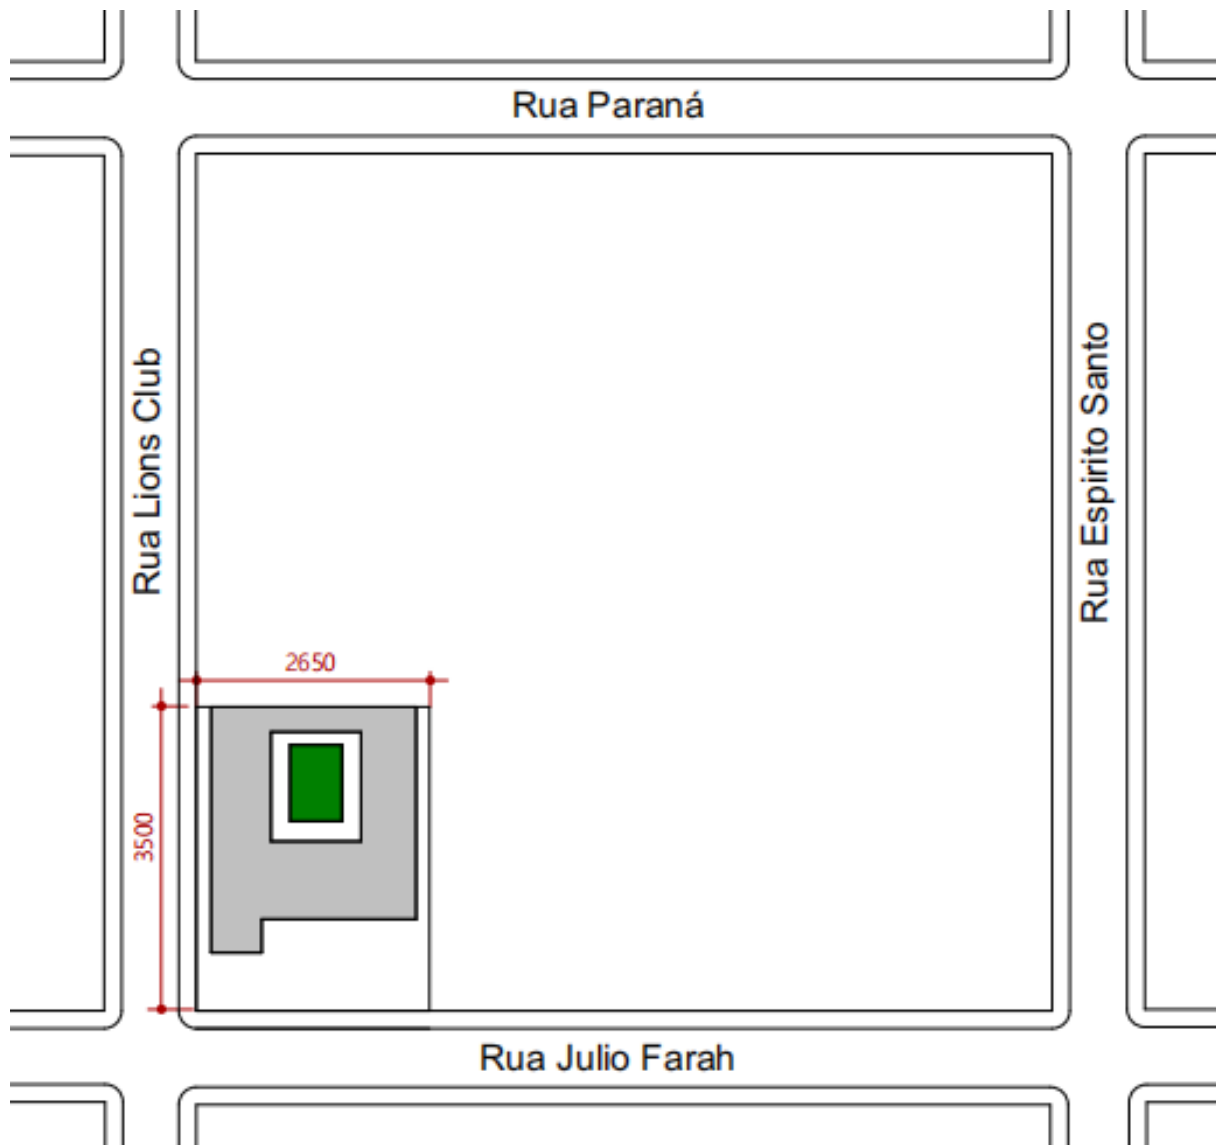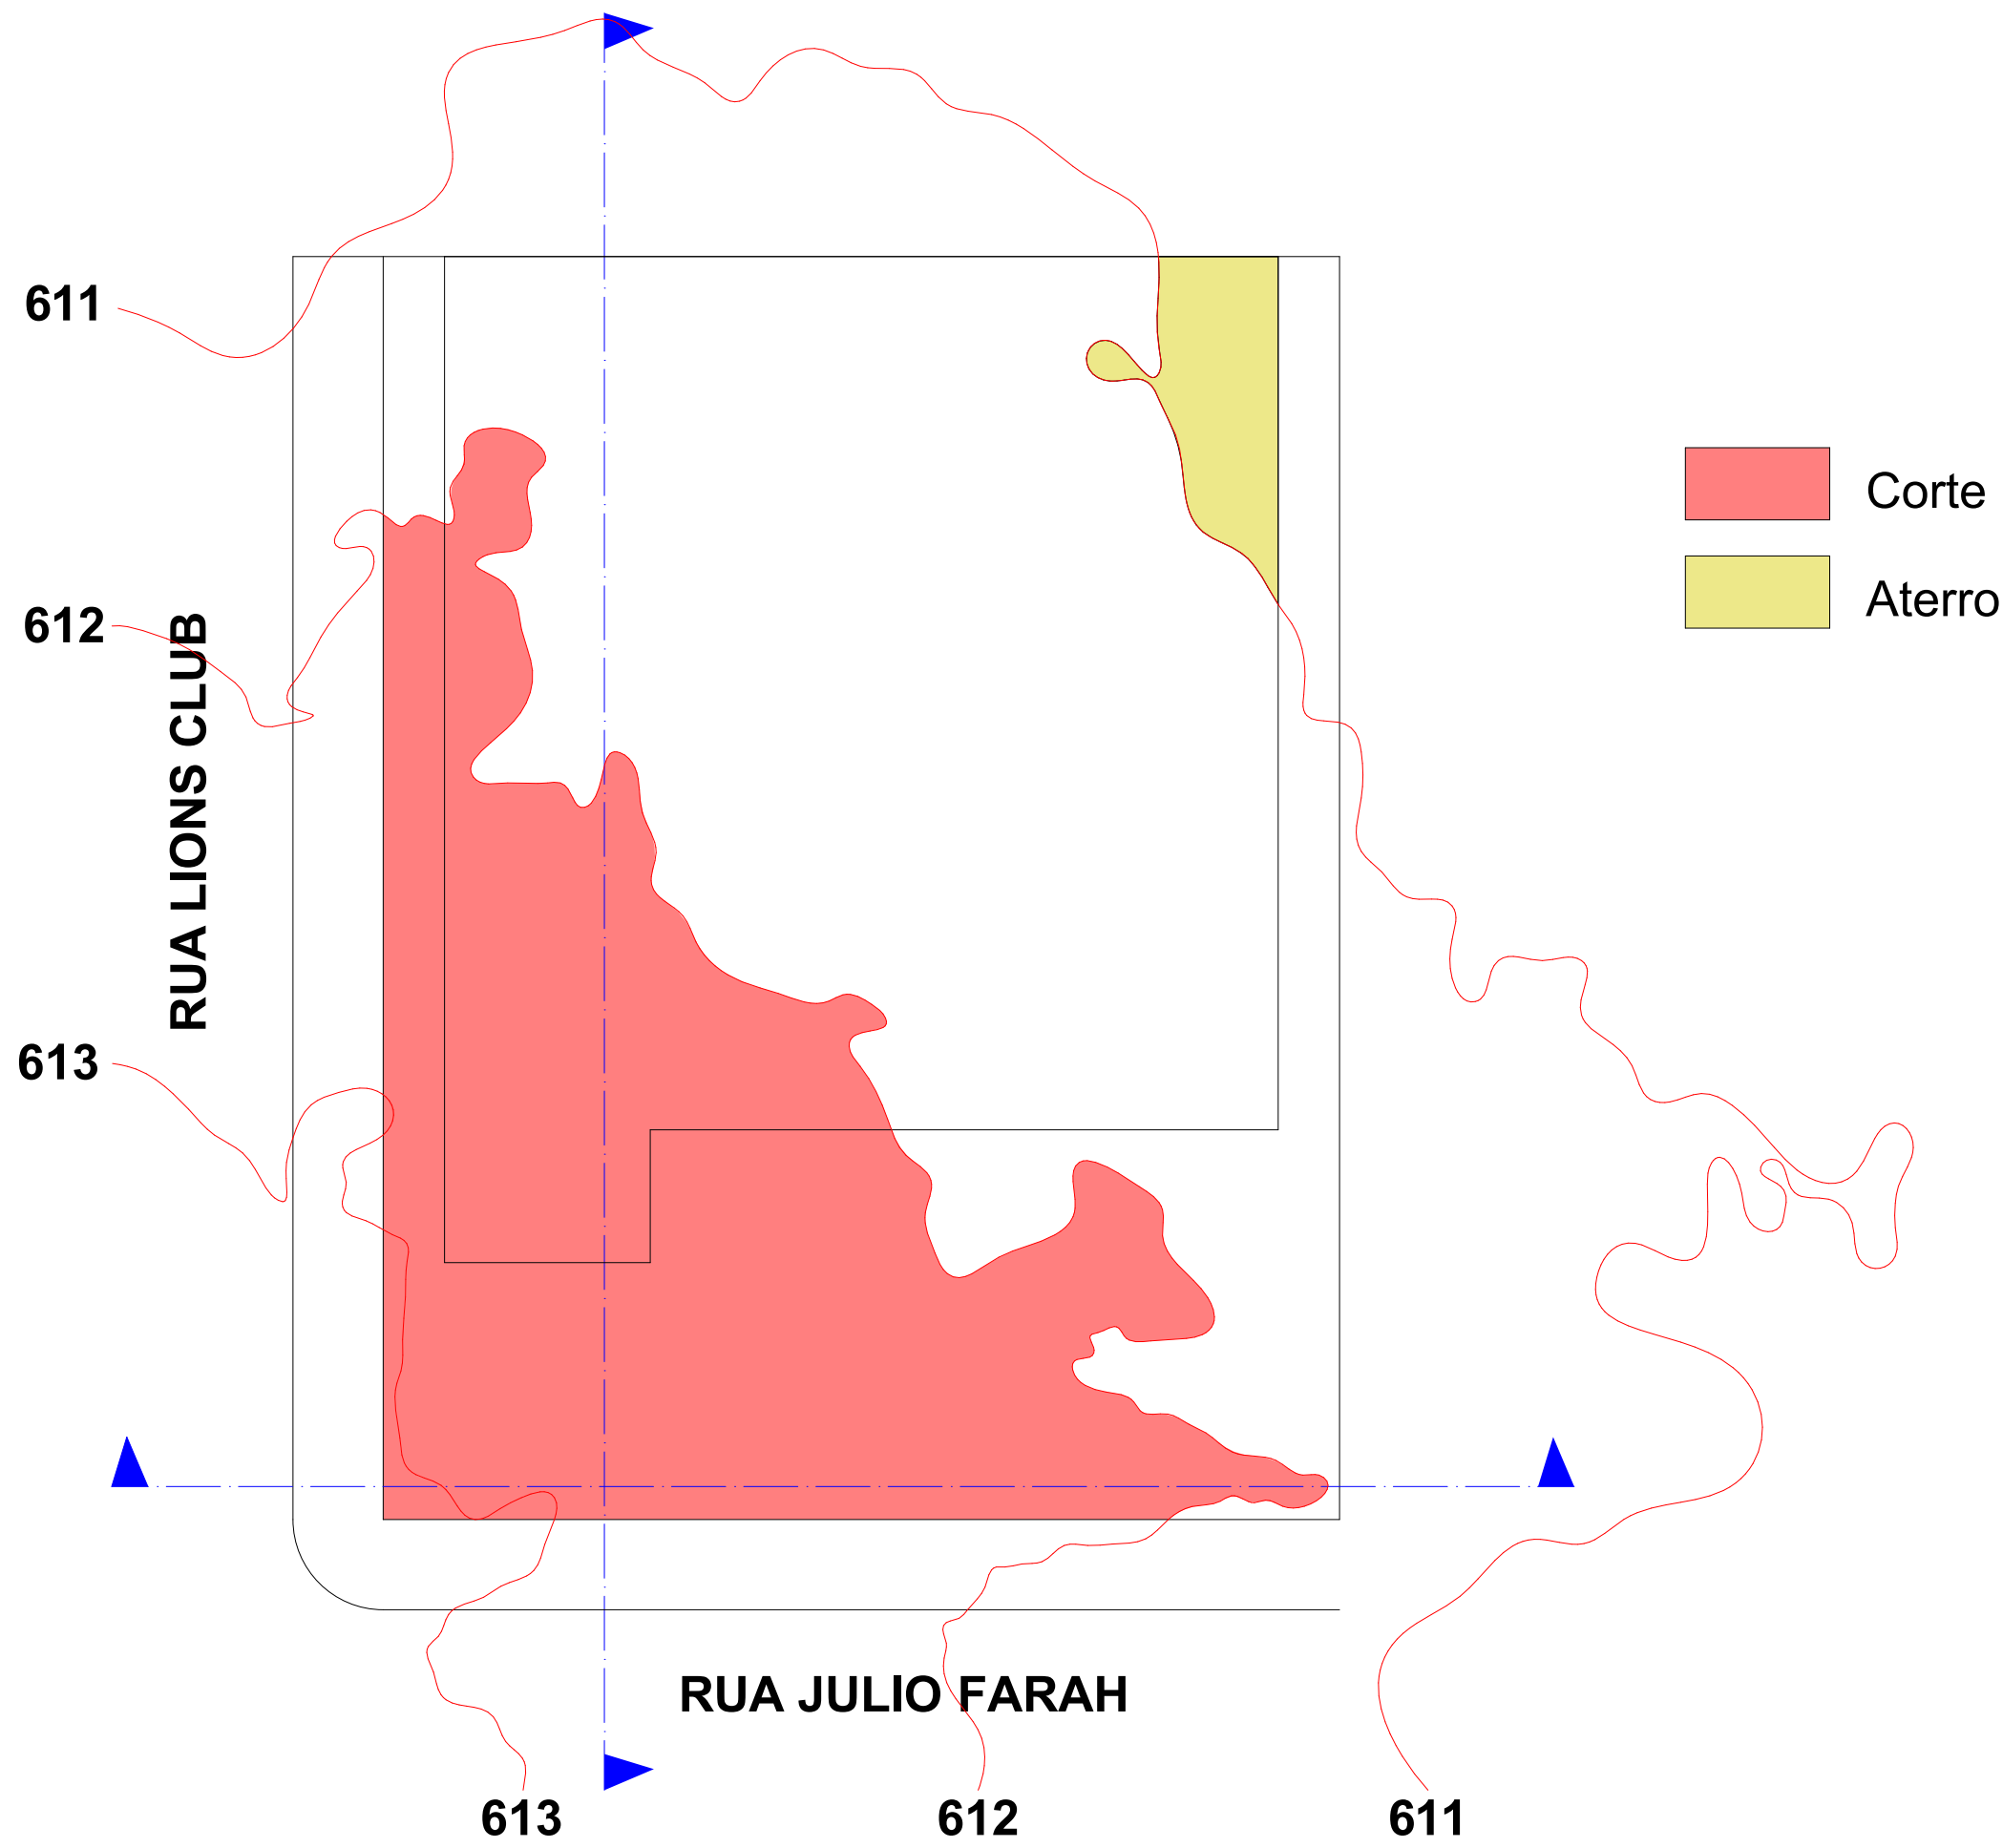

RUA JULIO FARAH

Corte 98,01 m³

RUA LIONS CLUB

Corte 34,65 m³

Aterro 58,90 m³

MÉDIA TOTAL DE CORTE:
66,33 M³

MÉDIA TOTAL ATERRO:
29,45 M³

MÉDIA TOTAL MOVIMENTAÇÃO
DE TERRA: 95,78 M³

PREFEITURA MUNICIPAL DE RIBEIRÃO DO PINHAL - PR		
ENDEREÇO:	RUA JULIO FARAH C/ RUA LIONS CLUB - CENTRO - RIBEIRÃO DO PINHAL	
PROPRIETÁRIO:	MUNICIPIO DE RIBEIRÃO DO PINHAL - PR	CNPJ nº 76.968.064/0001-42
RESPONSÁVEL TÉCNICO:	JOÃO VITOR SIQUEIRA SANTOS	CREA/PR nº: 152855/D
AUTOR DO PROJETO :	JOSÉ FELIPE DA SILVA GALDINO	CAU/PR nº: A2870495
CONSTRUÇÃO DA CASA DA MULHER PARANAENSE		
	PROJETO MOVIMENTAÇÃO DE TERRA	PRANCHA:
	CORTE / ATERRO	UNICA
	ESCALA: Indicada	FOLHA:
	DATA : SETEMBRO / 2025	A1