


PLANTA - SITUAÇÃO EXISTENTE
Esc. 1/50

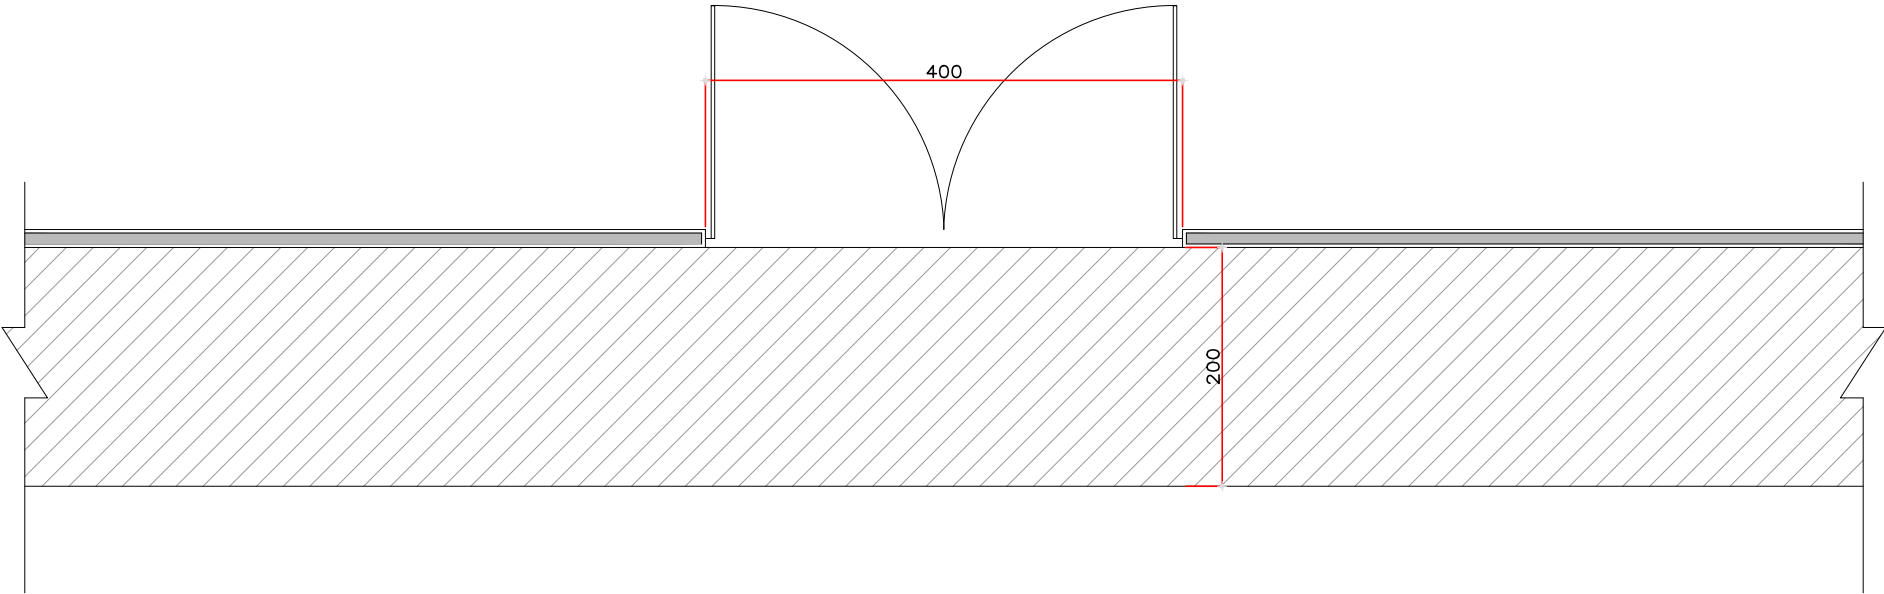

ELEVAÇÃO - SITUAÇÃO EXISTENTE
Esc. 1/50

APROVAÇÃO	
OBRA	
REFORMA DO CEMITÉRIO MUNICIPAL	
PROPRIETÁRIO	
PREFEITURA MUNICIPAL DE RIBEIRÃO DO PINHAL/ PR	
LOCAL	
RUA SÃO PAULO - CEMITÉRIO SÃO PAULO	
SITUAÇÃO S/ ESCALA	PRANCHA:
N.M.	01/07
TÍTULO	
PORTAL DE ENTRADA	
PROJETO	EXECUÇÃO
GERALDO GOMES MEDEIROS JUNIOR ENGENHEIRO CIVIL CREA 21.696/O PR.	
ESCALA INDICADA	
DATA	
DESENHO	