



ÁREA DE TELHADO: 333,44M²
ÁREA DE PAREDE INTERNA: 336,31M²
ÁREA DE FORRO: 196,79M²
COMPRIMENTO DE CALHA: 23,10M

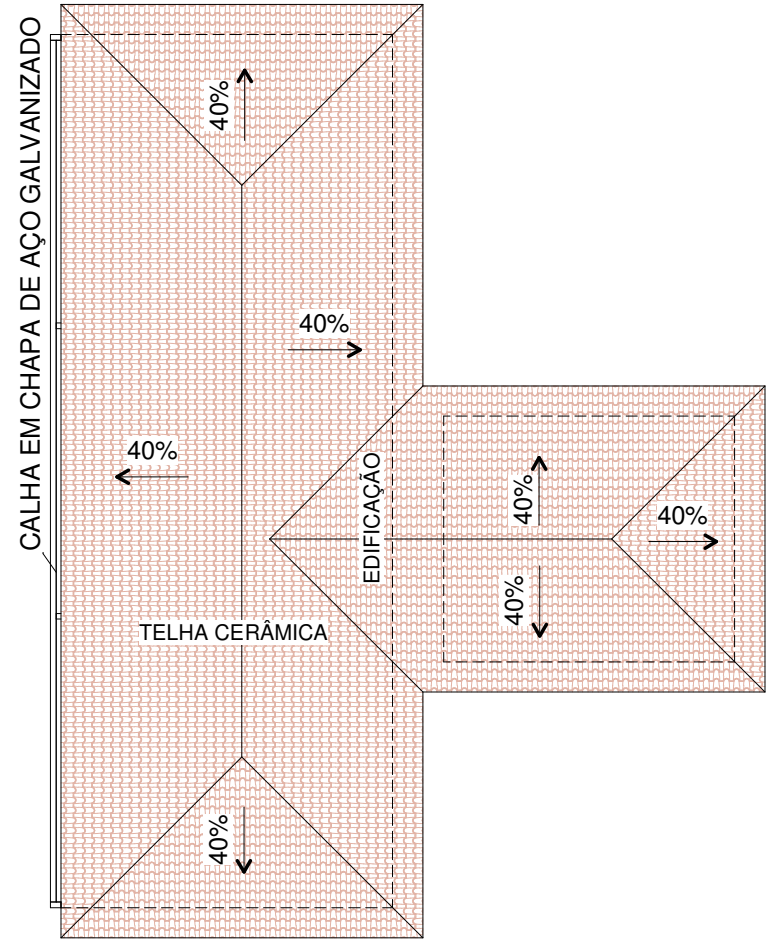

2 PAV TERRENO
ESCALA 1 : 200

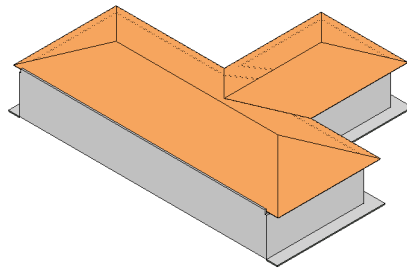

3 {3D}
ESCALA

ARQUIVO Nº 01	PROPRIETÁRIO PREFEITURA DE RIBEIRÃO DO PINHAL	NOTAS -Medidas dadas em CM; -Verificar medidas na obra; -O valor da cota prevalece sobre a escala; -Qualquer alteração consultar a arquiteta.
PRANCHA Nº 01/01	PROJETO PLATA BAIXA E COBERTURA	
ESCALA INDICADA	REFERÊNCIA REFORMA ESCOLA TANCREDO	
	ENDEREÇO RIBEIRÃO DO PINHAL - PR	