



1 AF - PAV TÉRREO  
1 : 50

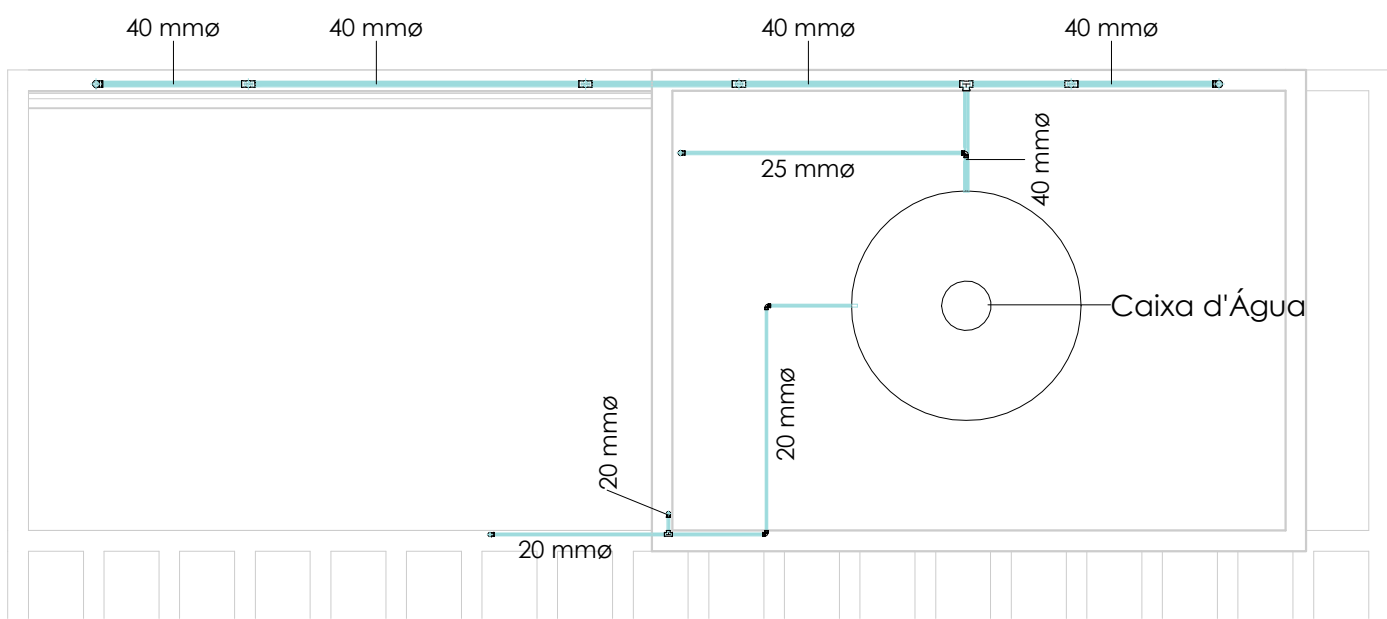


2 AF - CAIXA D'ÁGUA  
1 : 50

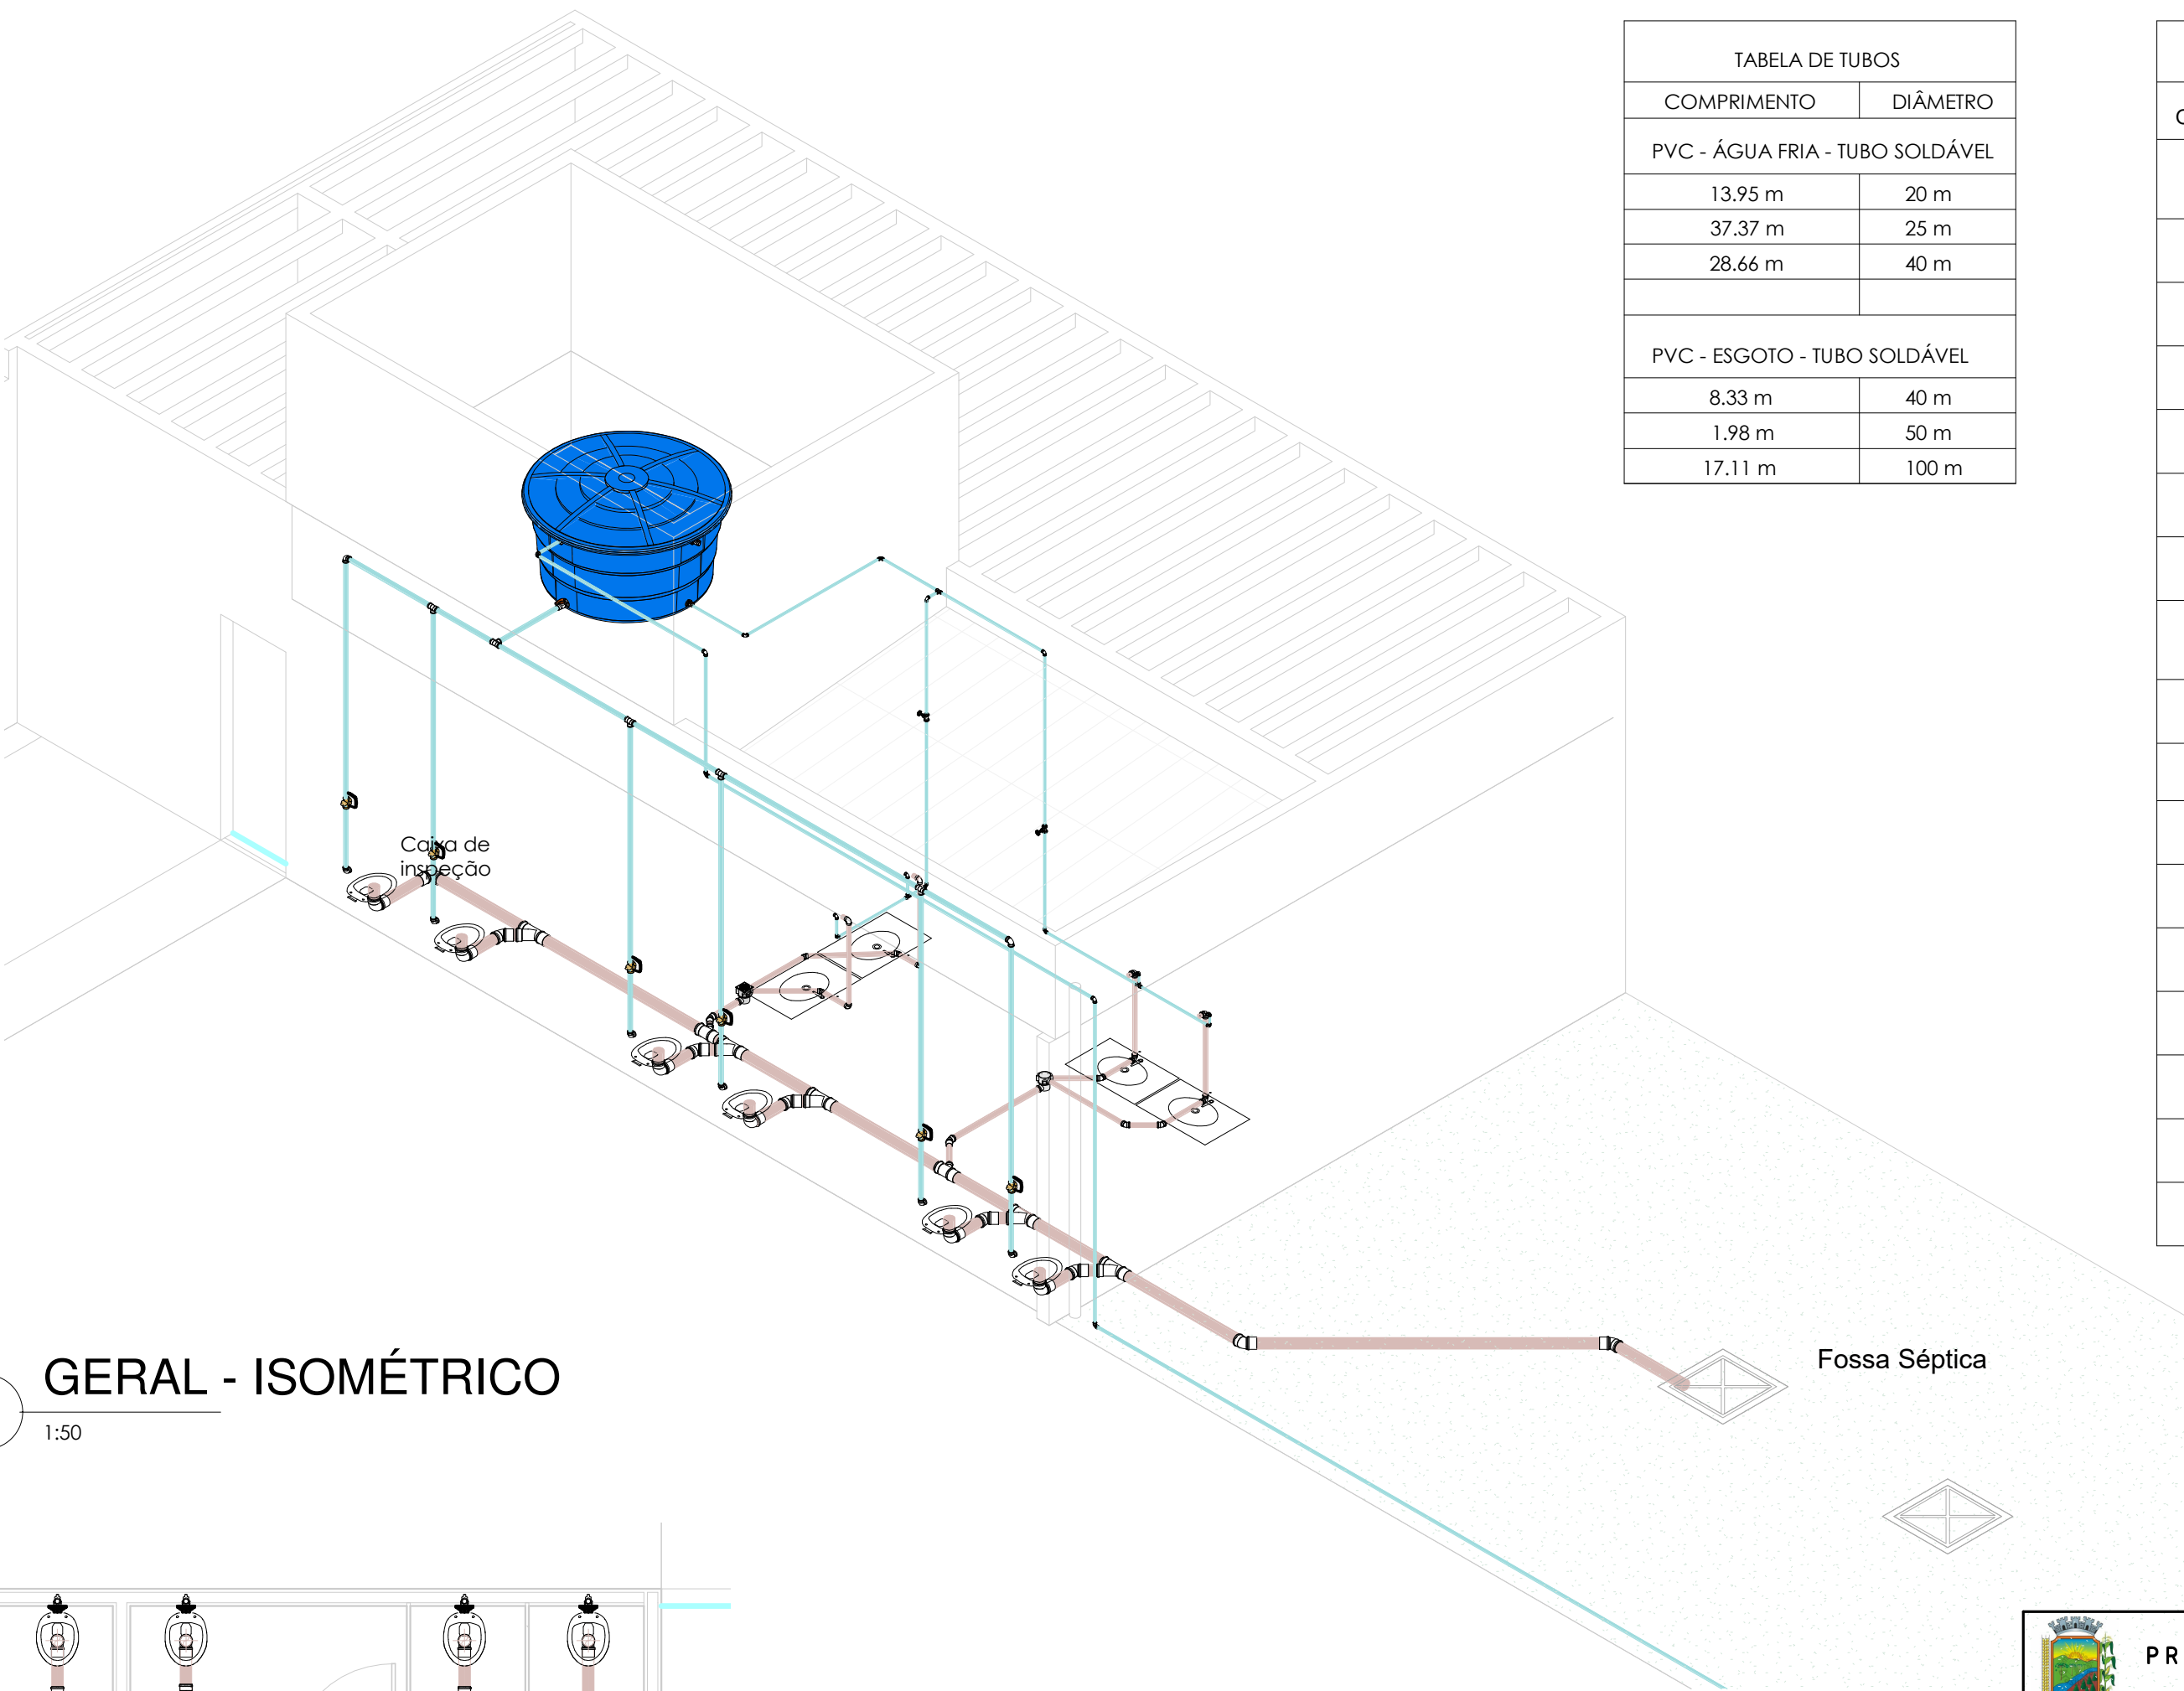


6 GERAL - ISOMÉTRICO  
1:50

TABELA DE TUBOS	
COMPRIMENTO	DIÂMETRO
PVC - ÁGUA FRIA - TUBO SOLDÁVEL	
13.95 m	20 m
37.37 m	25 m
28.66 m	40 m
PVC - ESGOTO - TUBO SOLDÁVEL	
8.33 m	40 m
1.98 m	50 m
17.11 m	100 m


TABELA DE CONEXÃO DE TUBO	
QTD	DESCRIÇÃO
ÁGUA FRIA	
3	Joelho 45° Soldável 40mm, PVC Marrom, Água Fria
12	Joelho 90° Soldável 20mm, PVC Marrom, Água Fria
9	Joelho 90° Soldável 25mm, PVC Marrom, Água Fria
12	Joelho 90° Soldável 40mm, PVC Marrom, Água Fria
3	Tê Soldável 20mm, PVC Marrom, Água Fria
5	Tê Soldável 40mm, PVC Marrom, Água Fria
ESGOTO	
3	Joelho 45° 40mm, Esgoto Série Normal
2	Joelho 45° 50mm, Esgoto Série Normal
7	Joelho 45° 100mm, Esgoto Série Normal
4	Joelho 90° 40mm, Esgoto Série Normal
7	Joelho 90° 100mm, Esgoto Série Normal
2	Junção Simples 100x50mm, Esgoto Série Normal
5	Junção Simples 100x100mm, Esgoto Série Normal
2	Luva Simples 50mm, Esgoto Série Normal
21	Luva Simples 100mm, Esgoto Série Normal

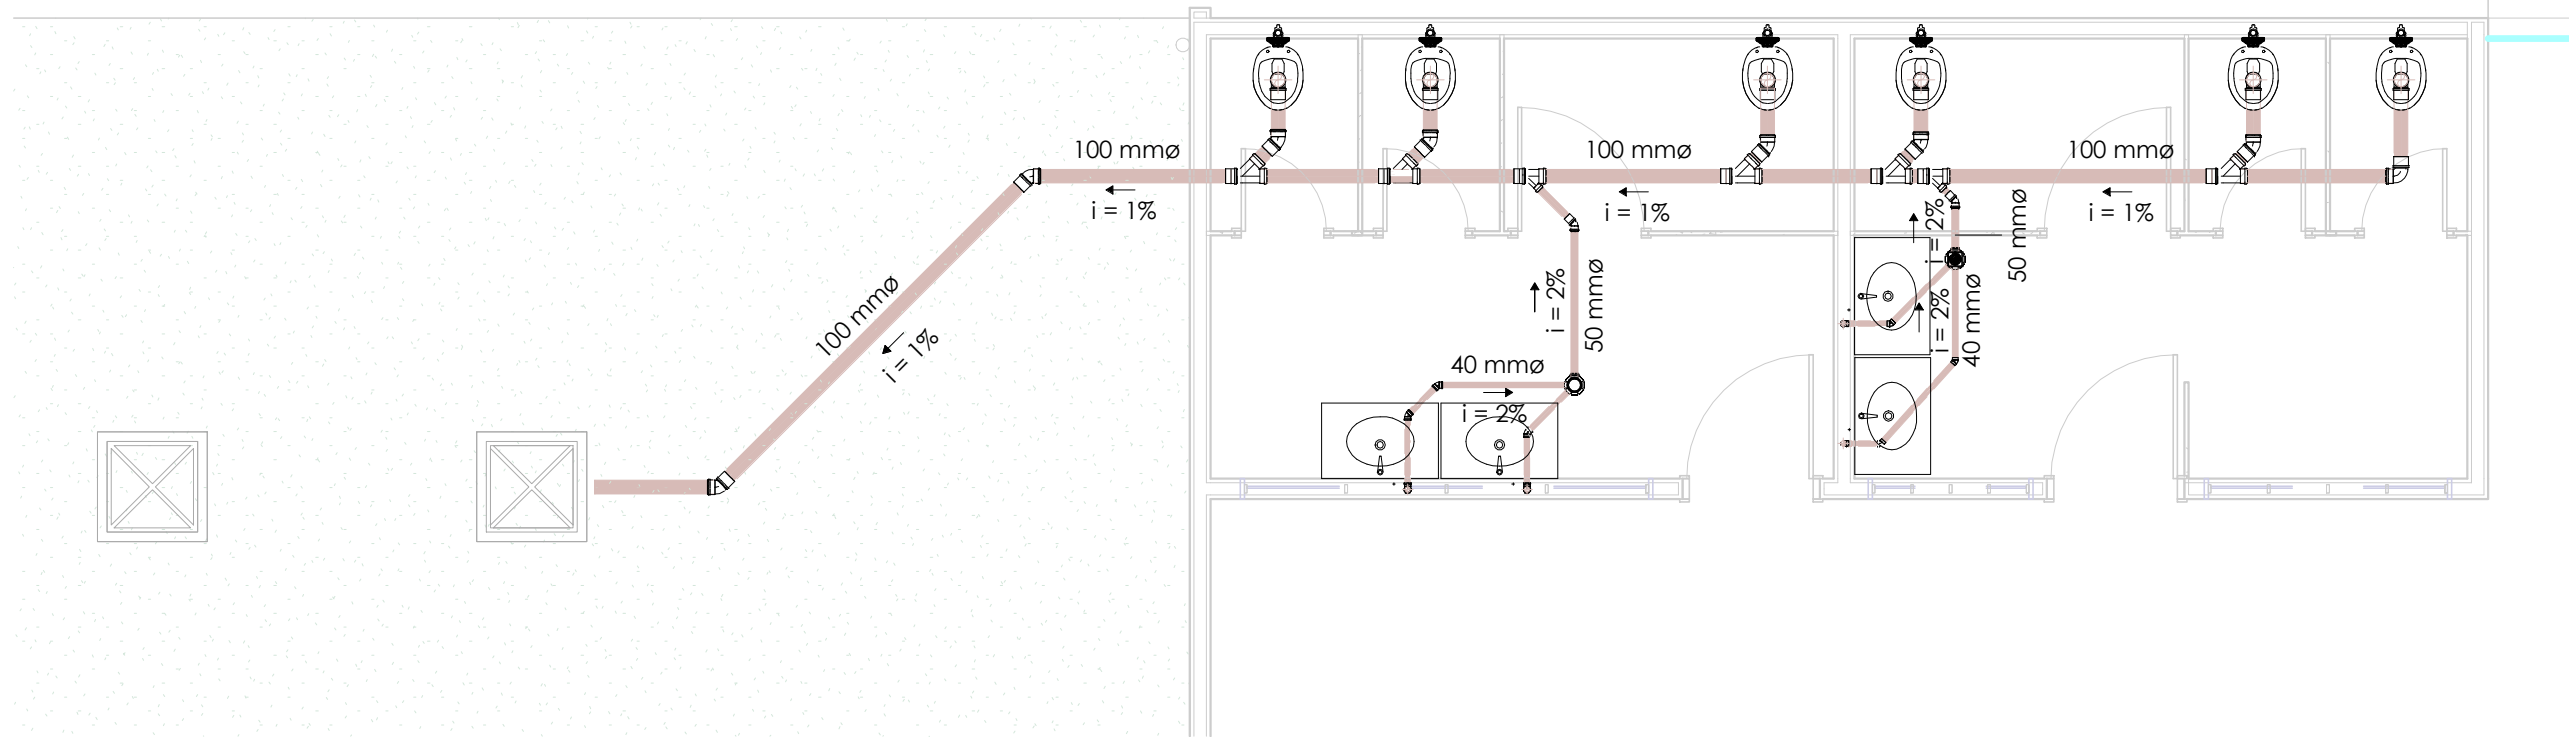

3 ESG - PAV TÉRREO  
1 : 50

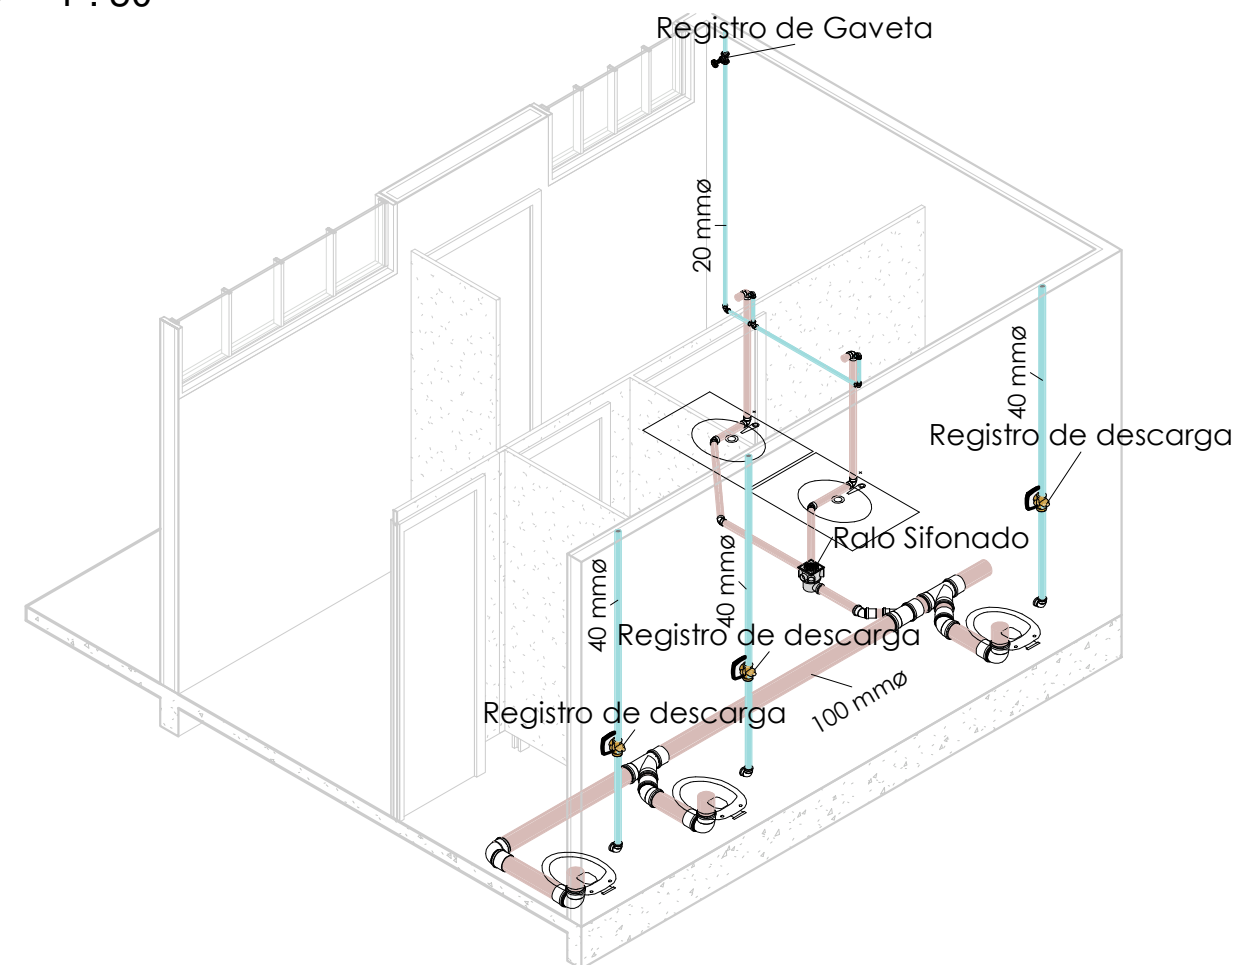


4 BWC 1 - ISOMÉTRICO  
1:40

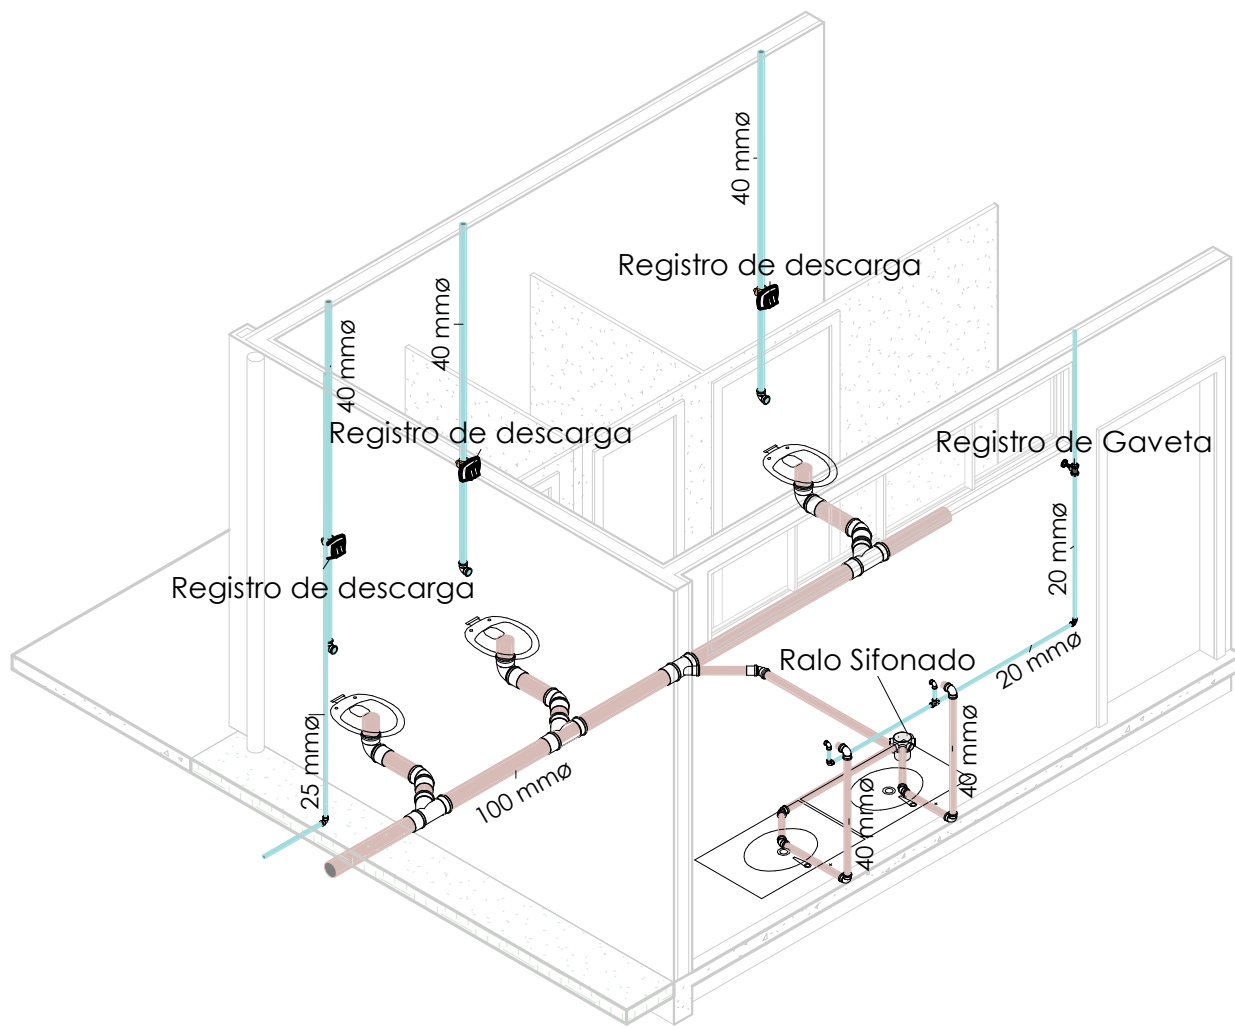

5 BWC 2 - ISOMÉTRICO  
1:40

TABELA DE ACESSÓRIO DE TUBO	
QTD	DESCRIÇÃO
ÁGUA FRIA	
2	Registro de gaveta 3/4"
4	Adaptador Soldável c/ Anel p/ Cx d'água 25mm, PVC, br, água fria
1	Adaptador Soldável c/ Anel p/ Cx. d'água c/ Registro 20mm, PVC água fria
3	Adaptador Soldável c/ Anel p/ Cx. d'água c/ Registro 25mm, PVC água fria
1	Adaptador Soldável c/ Anel p/ Cx. d'água c/ Registro 32mm, PVC água fria
1	Adaptador Soldável c/ Anel p/ Cx. d'água c/ Registro 40mm, PVC água fria
4	Adaptador Soldável, 20mm, PVC Marrom
4	Registro de Esfera, Soldável, 25mm
ESGOTO	
6	Registro de descarga com acabamento cromado, Soldável, 40mm

TABELA DE EQUIPAMENTOS HIDRÁULICOS	
QTD	DESCRIÇÃO
ÁGUA FRIA	
4	Conjunto Caixa D'água 1.500L completa c/ tampa e bóia, água fria
ESGOTO	
2	Ralo Sifonada (5 entradas), com grelha e porta grelha quadrados brancos 100x140x50mm, esgoto

 <b>PREFEITURA DE RIBEIRÃO DO PINHAL/PR</b> SETOR DE PROJETOS E PLANEJAMENTO		(43) 3551 - 8300 (43) 3551 - 8309 Ribeirão do Pinhal - PR pinhalengenharia@outlook.com
<b>TÍTULO:</b> REFORMA E AMPLIAÇÃO DA QUADRA VILA ALMEIDA PROJETO HIDROSSANITÁRIO - INST. SANITÁRIAS	<b>FOLHA</b> <b>A1 - ÚNICA</b>	
<b>USO DA EDIFICAÇÃO:</b> ESPORTE E LAZER	<b>ESCALA</b> INDICADA	
<b>LOCAL DA OBRA:</b> VILA ALMEIDA - RIBEIRÃO DO PINHAL/PR	<b>DATA DO PROJETO</b> 17/10/2019	<b>ZONEAMENTO</b> ZR - 3
<b>PROPRIETÁRIO:</b> PREFEITURA MUNICIPAL DE RIBEIRÃO DO PINHAL/PR	<b>CPF / CNPJ</b> 76.968.064/0001-42	<b>TAXA DE OCUPAÇÃO</b>
<b>DECLARO QUE A APROVAÇÃO DO PROJETO NÃO IMPLICA NO RECONHECIMENTO PELA PREFEITURA DO DIREITO DE PROPRIEDADE DO TERRENO</b>	<b>TAXA DE PERMEABILIDADE</b>	<b>COEF. DE APROVEITAMENTO</b>
<b>SITUAÇÃO SEM ESCALA:</b>	<b>PROPRIETÁRIO</b> NOME: PREFEITURA DE RIBEIRÃO DO PINHAL/PR CNPJ: 76.968.064/0001-42  <b>AUTOR DO PROJETO</b> BRUNO HENRIQUE DE OLIVEIRA REGHIN CREA-PR - 129992/D  <b>RESPONSÁVEL TÉCNICO PELA OBRA</b> BRUNO HENRIQUE DE OLIVEIRA REGHIN CREA-PR - 129992/D	
<b>ESPAÇO RESERVADO PARA APROVAÇÃO</b>	<b>ESPAÇO RESERVADO PARA APROVAÇÃO</b>	