



<< AVENIDA SILVEIRA PINTO >>

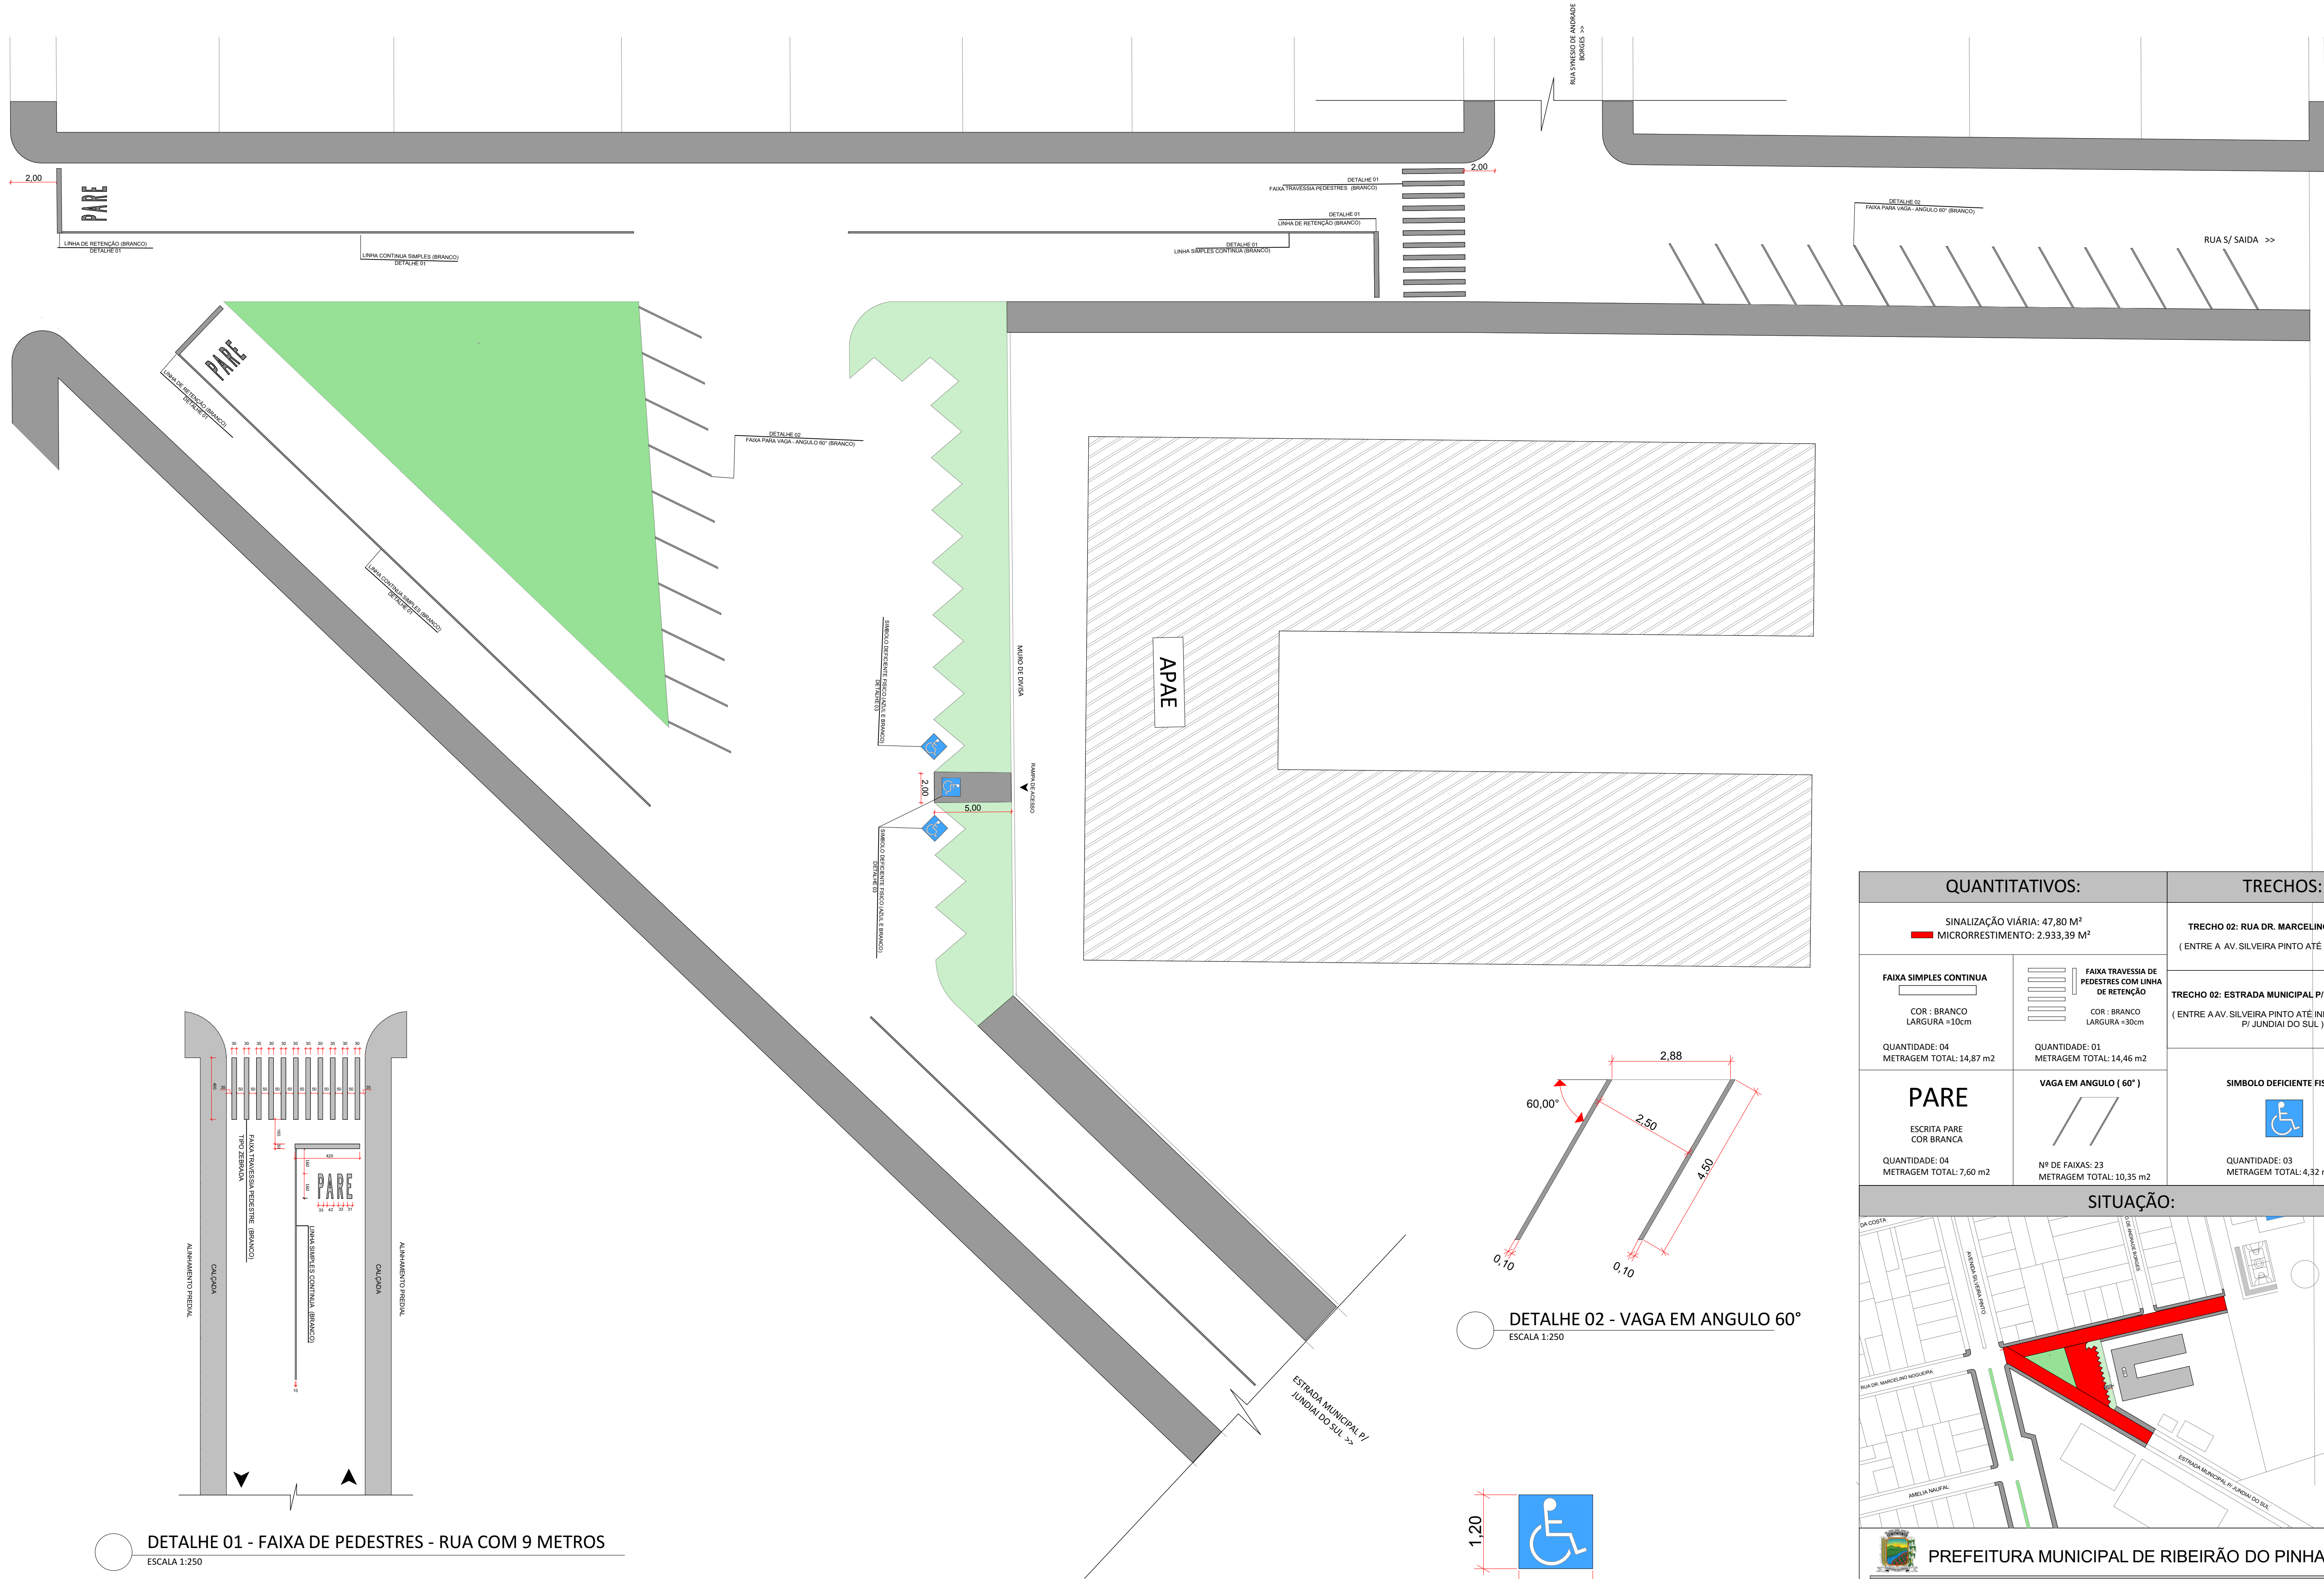

DETALHE 01 - FAIXA DE PEDESTRES - RUA COM 9 METROS
ESCALA 1:250

DETALHE 02 - VAGA EM ANGULO 60°
ESCALA 1:250

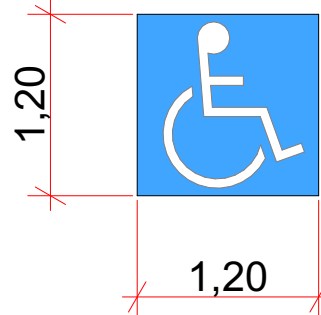

DETALHE 03 - SIMBOLO DEFICIENTE FISICO
ESCALA 1:250

QUANTITATIVOS:		TRECHOS:
SINALIZAÇÃO VIÁRIA: 47,80 M² MICRORRESTIMENTO: 2.933,39 M²		TRECHO 02: RUA DR. MARCELINO NOGUEIRA (ENTRE A AV. SILVEIRA PINTO ATÉ RUA S/ SAIDA)
FAIXA SIMPLES CONTINUA <div></div> COR : BRANCO LARGURA =10cm QUANTIDADE: 04 METRAGEM TOTAL: 14,87 m2	<div></div> <div></div> 