


POSTES


- POSTE D/T D/150/10,5m
- POSTE D/T D/200/12m
- POSTE D/T B/300/10,5m
- POSTE D/T B/300/12m
- POSTE D/T B/600/12m
- POSTE D/T B-1,5/1000/12m
- POSTE ESPECIAL

SIMBOLIGIA


- LUMINÁRIA DE 70 E/OU 250W VSO - À SEREM RETIRADAS
- LUMINÁRIA DE 150 W COM TECNOLOGIA LED (À INSTALAR)

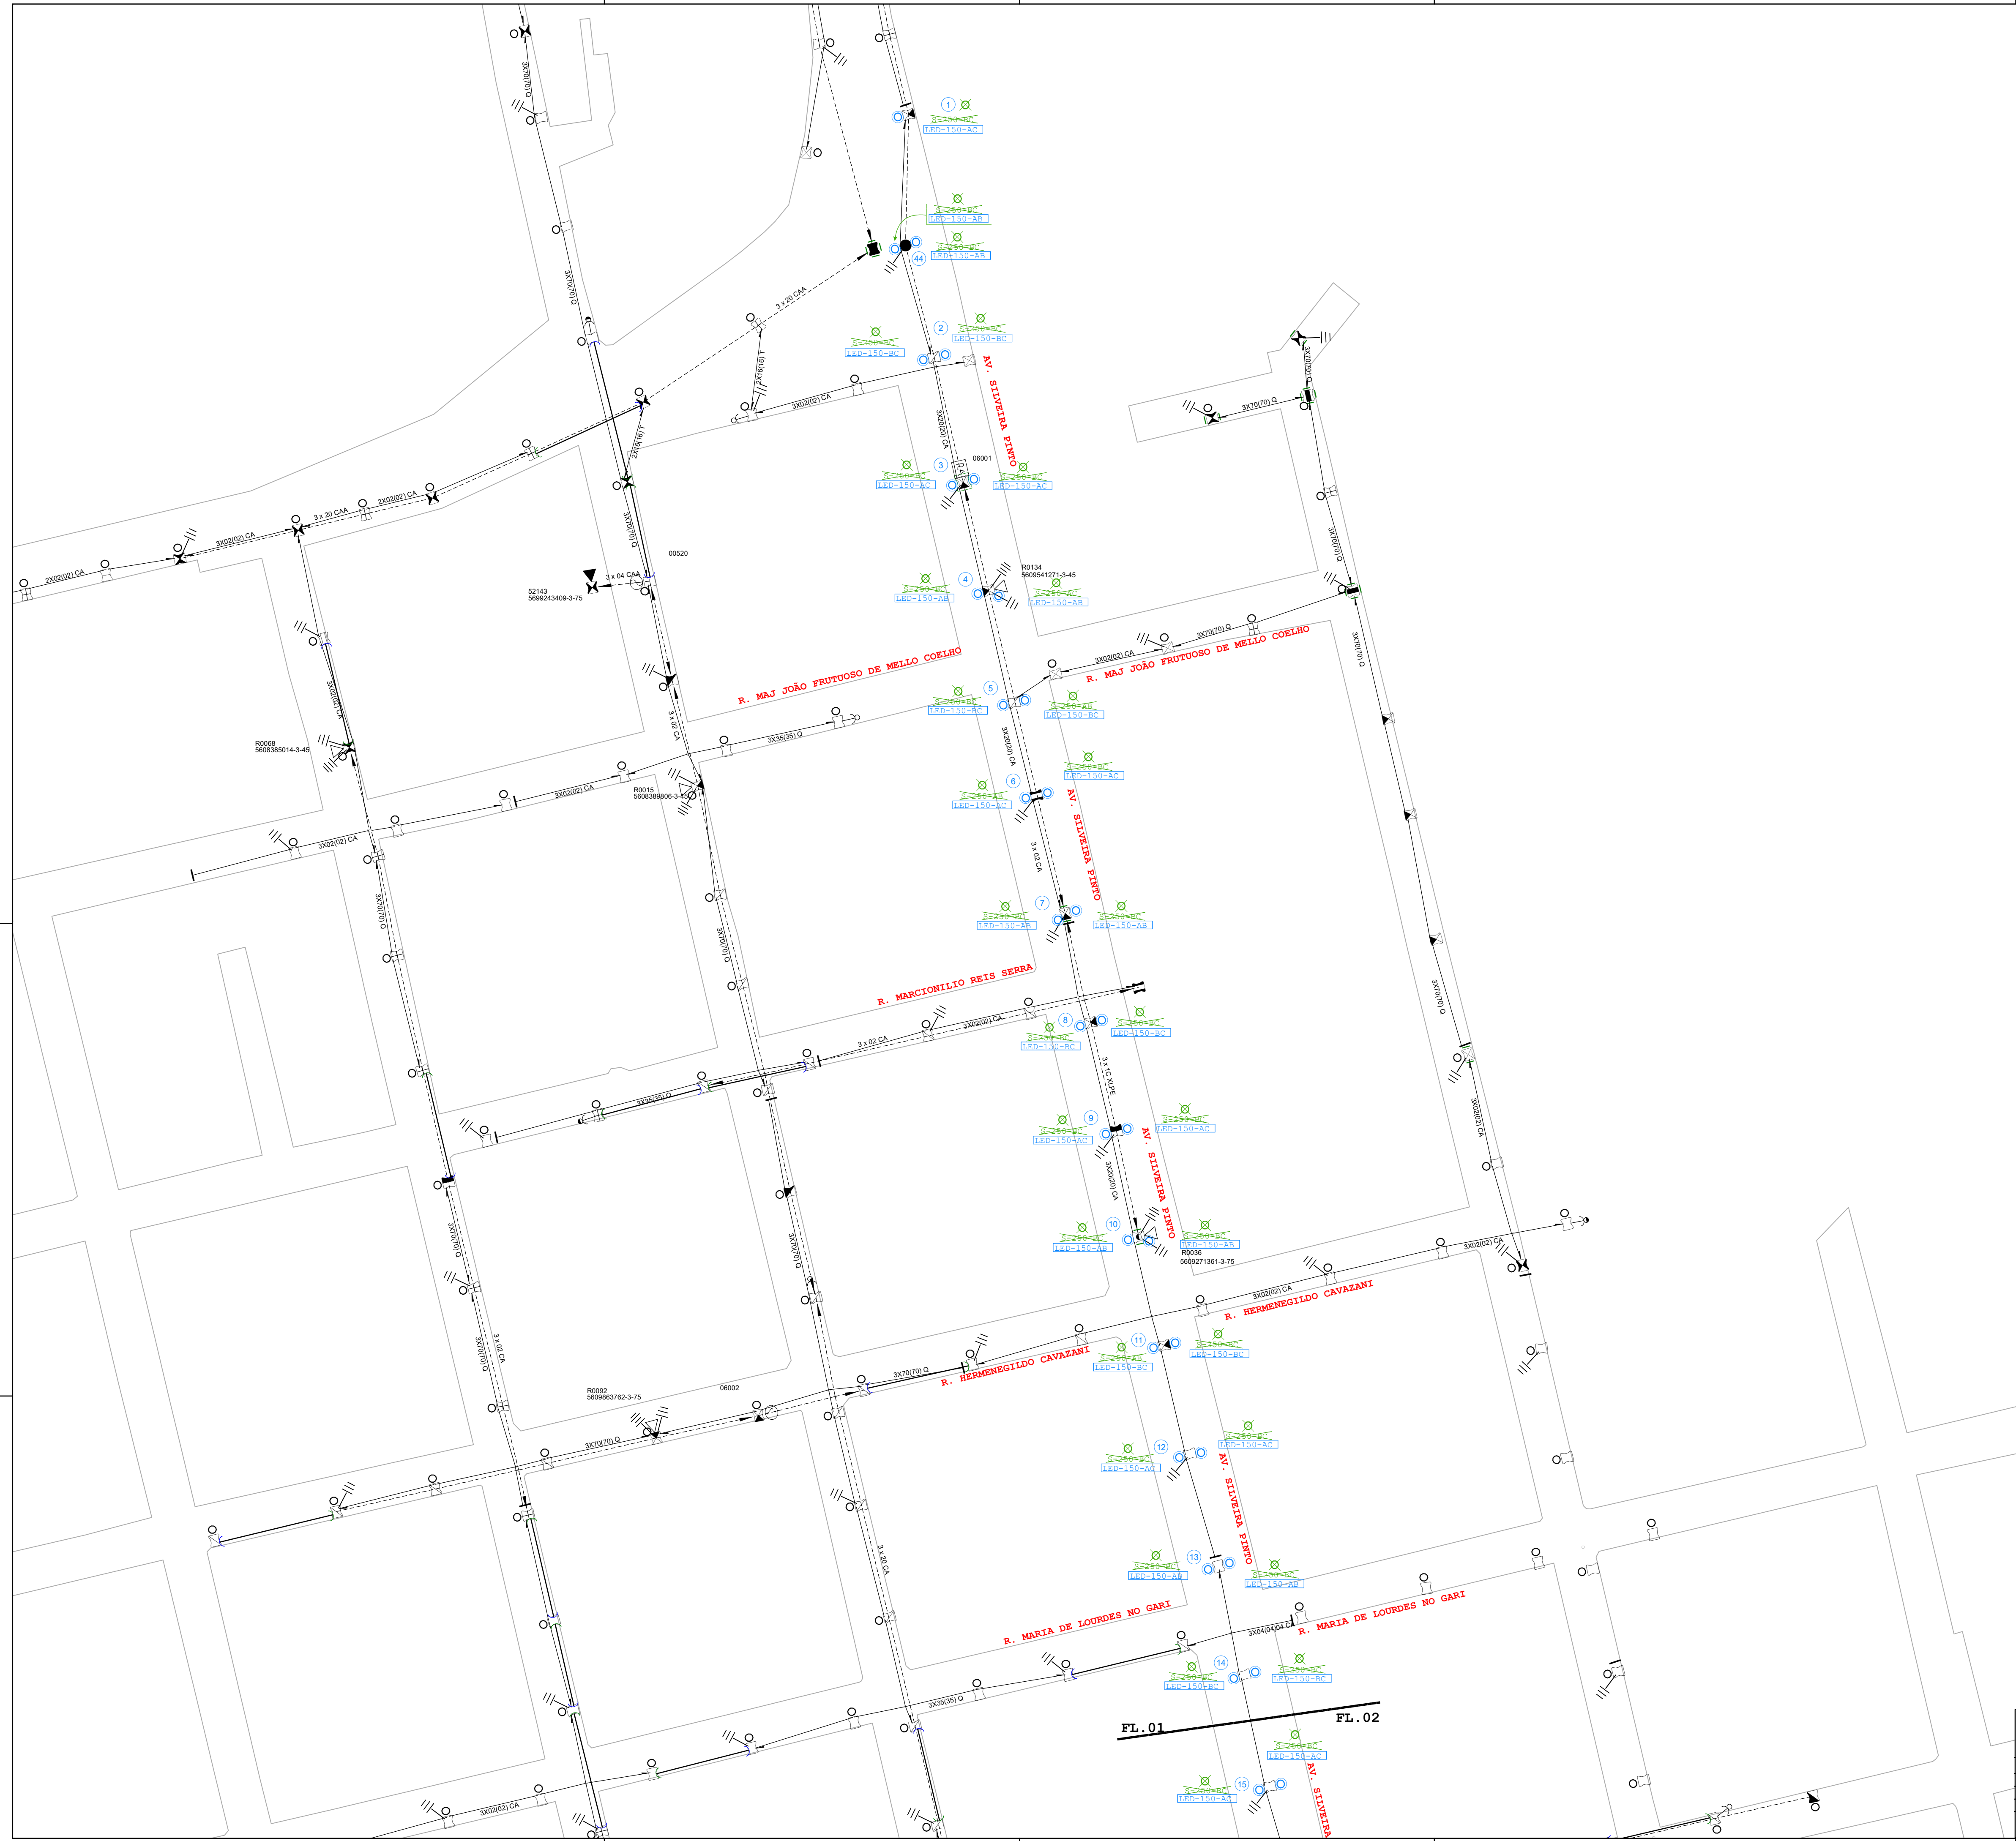

		LOCAL: RIBEIRÃO DO PINHAL-PR	
PROJETO: IP - RIBEIRÃO DO PINHAL		CLIENTE: PREF. MUNICÍPIO DE RIBEIRÃO DO PINHAL	
PROJETISTA: LINCON		OBRA: SUBSTITUIÇÃO DE ILUMINAÇÃO PÚBLICA DO MUNICÍPIO PARA TECNOLOGIA LED (150 E 100 W)	
CONTRATO: 178/2024		DATA: 24/07/2024	RESPONSÁVEL TÉCNICO:
ART n°: 1720244693068		ESCALA: 1:1000	ALISSON BATELANE
OBJETO: ELABORAÇÃO DE PROJETO		REF: REV00	ALISSON BATELANE
		FOLHA: 01/03	CREA: 185717/D

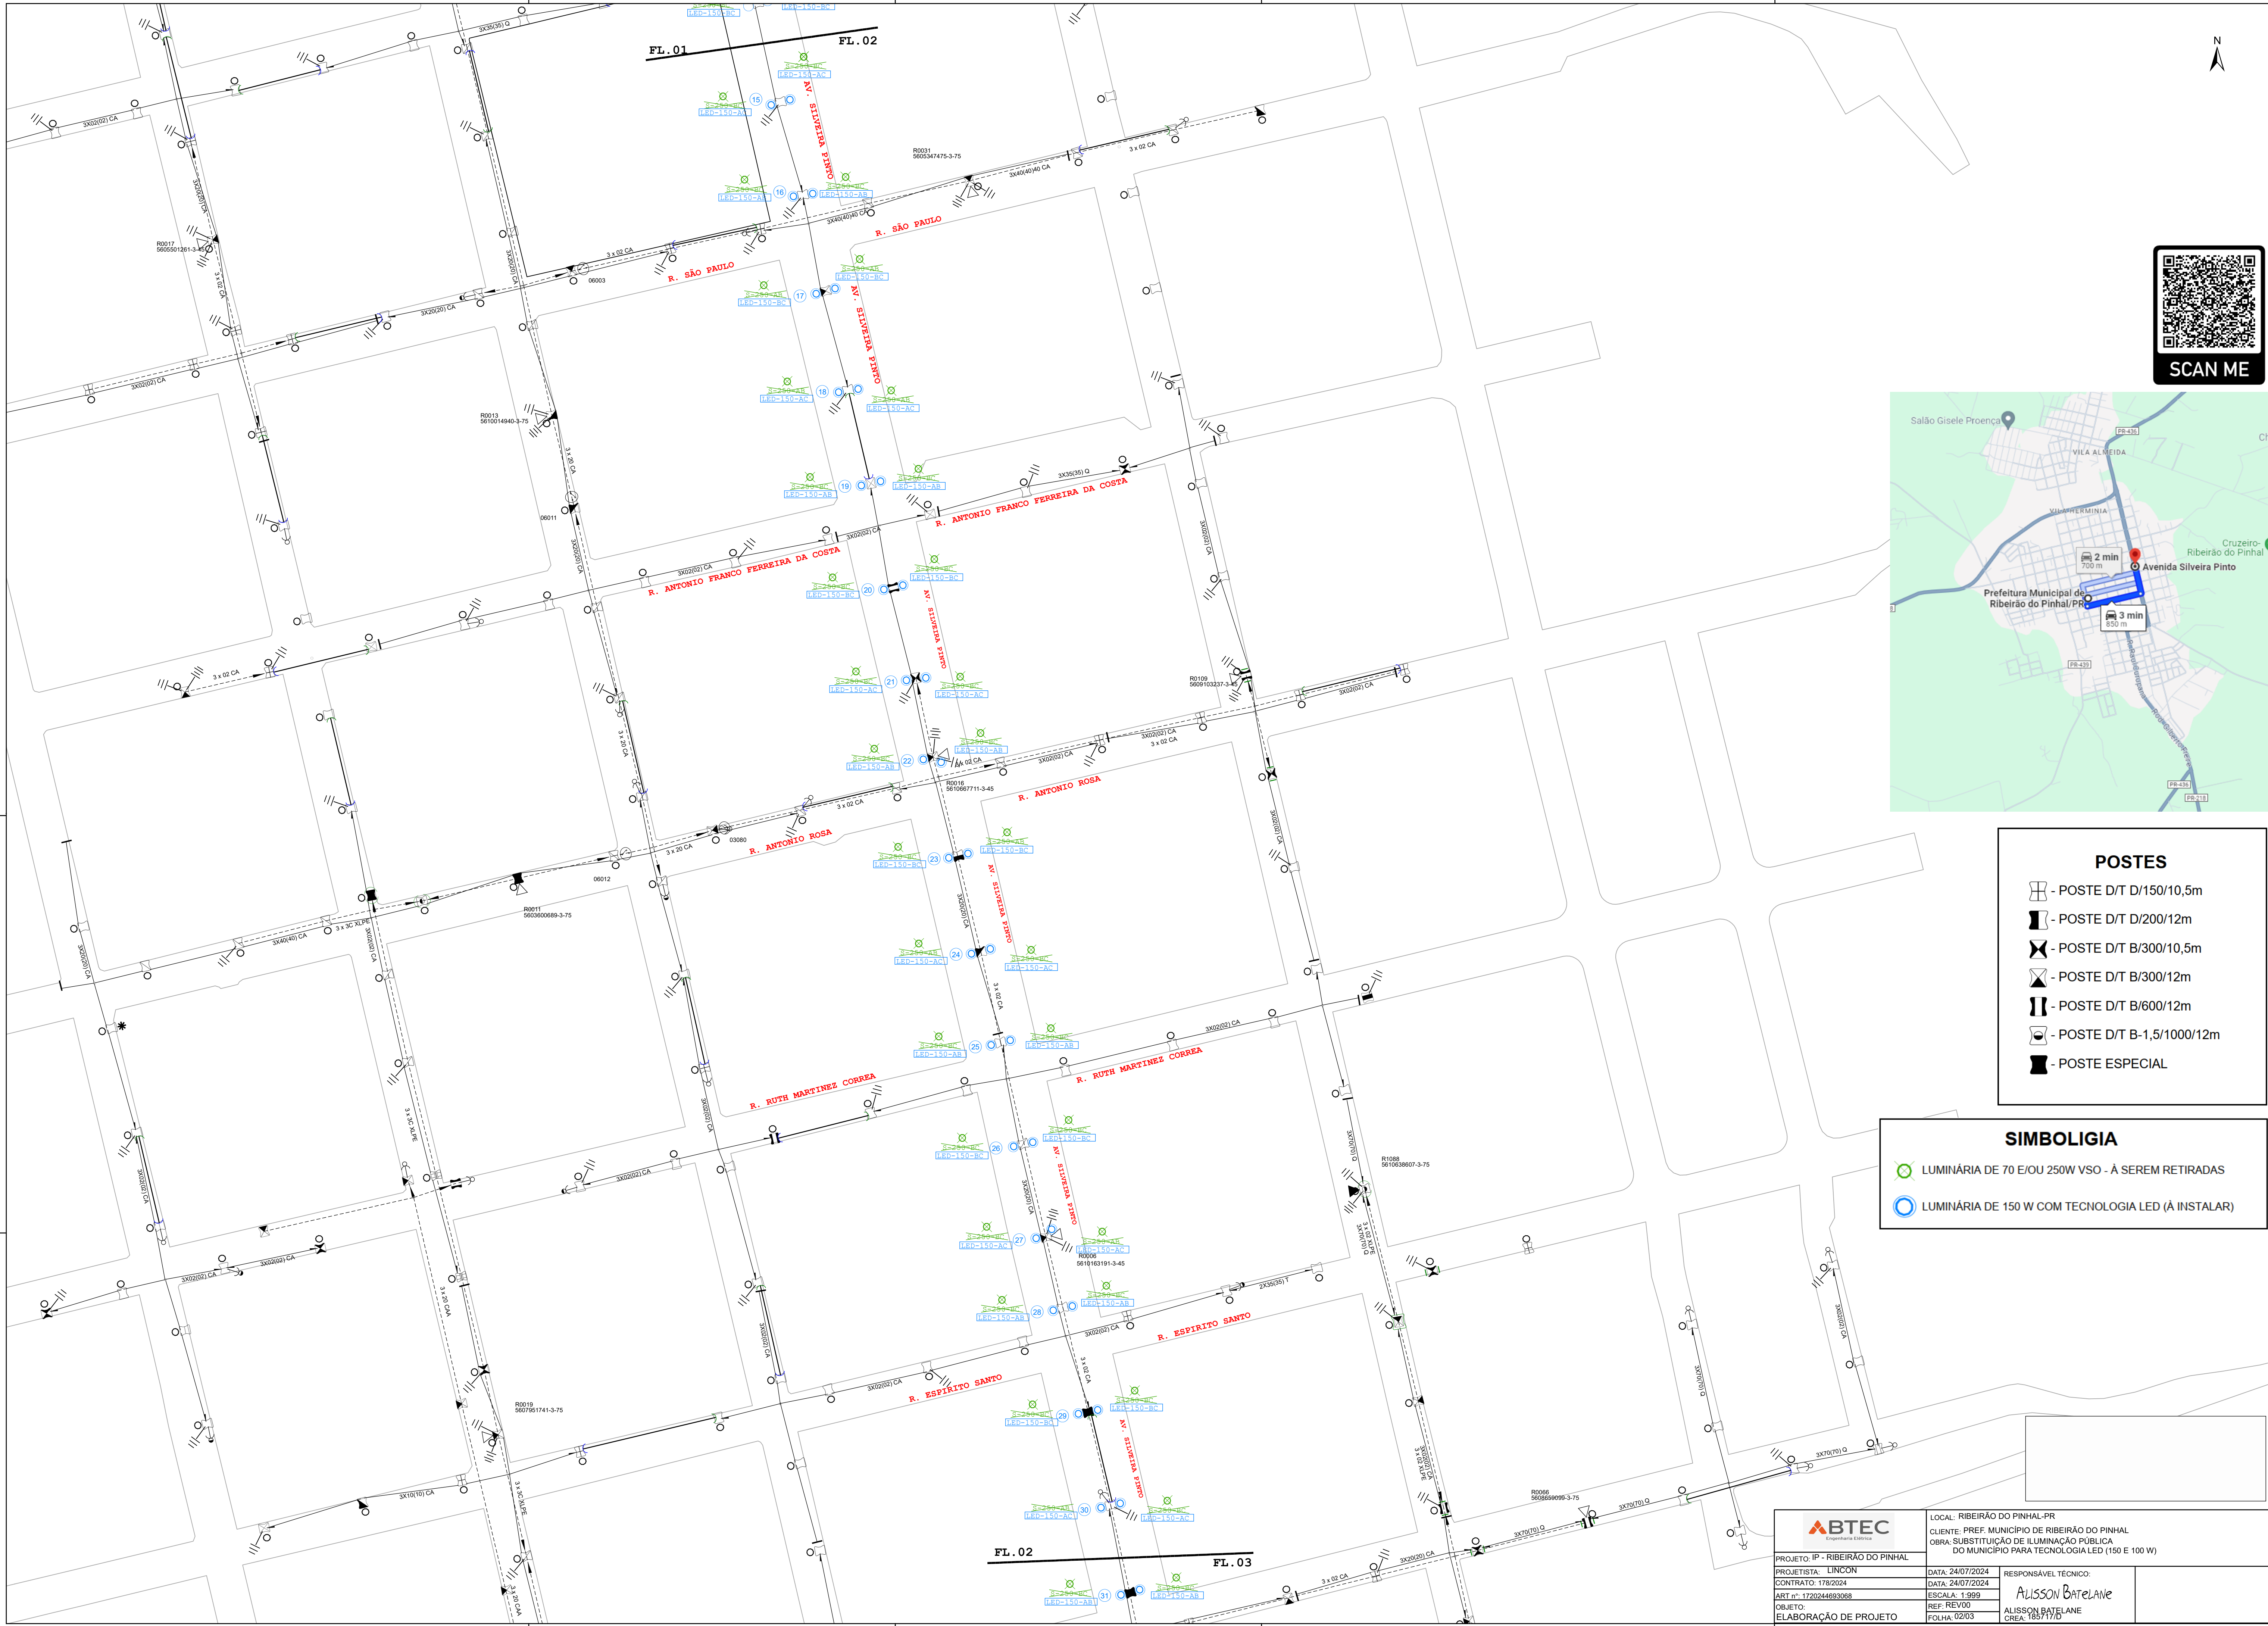

SCAN ME

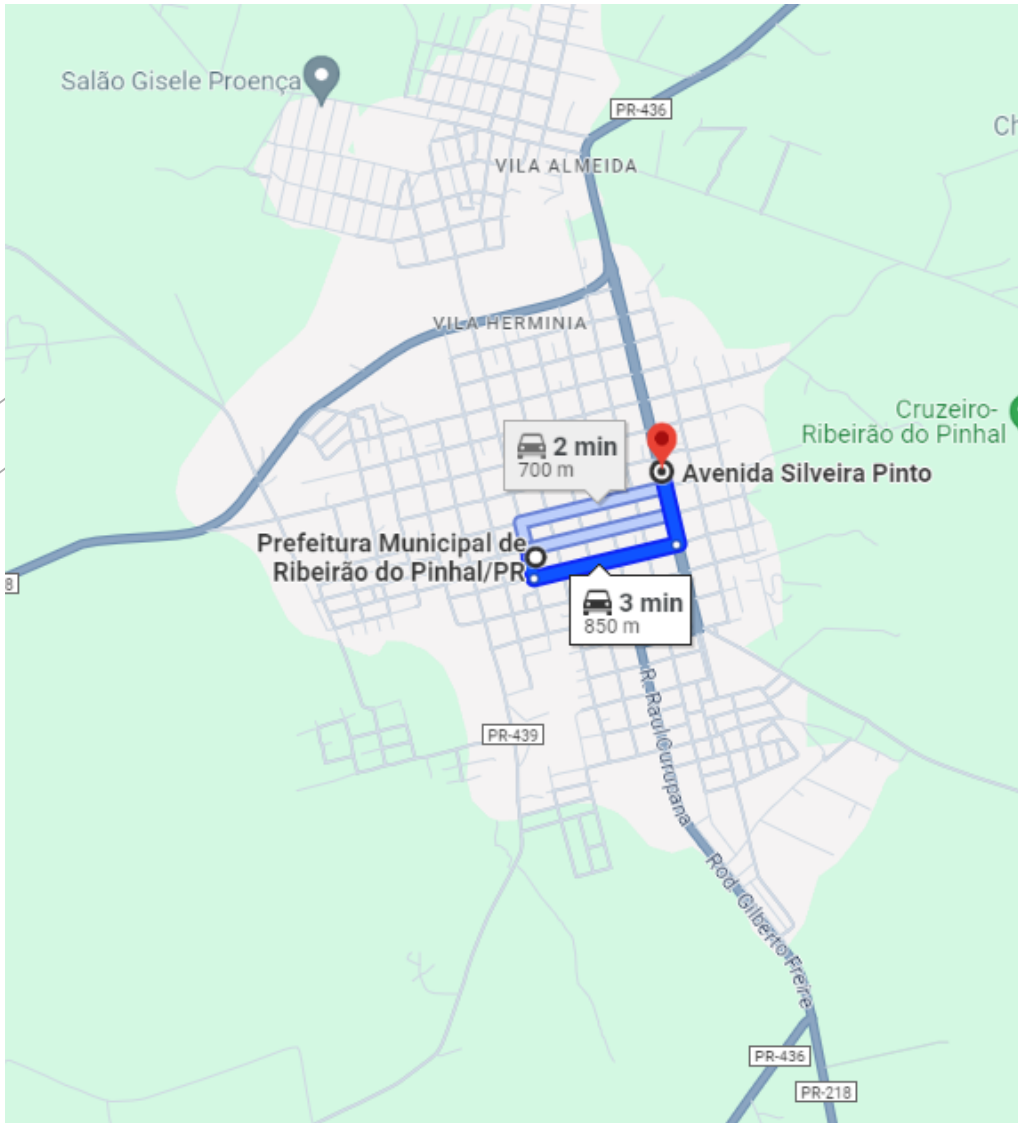


POSTES

- POSTE D/T D/150/10,5m
- POSTE D/T D/200/12m
- POSTE D/T B/300/10,5m
- POSTE D/T B/300/12m
- POSTE D/T B/600/12m
- POSTE D/T B-1,5/1000/12m
- POSTE ESPECIAL

SIMBOLIA

- LUMINÁRIA DE 70 E/OU 250W VSO - À SEREM RETIRADAS
- LUMINÁRIA DE 150 W COM TECNOLOGIA LED (À INSTALAR)

ABTEC Engenharia Elétrica		LOCAL: RIBEIRÃO DO PINHAL-PR CLIENTE: PREF. MUNICÍPIO DE RIBEIRÃO DO PINHAL OBRA: SUBSTITUIÇÃO DE ILUMINAÇÃO PÚBLICA DO MUNICÍPIO PARA TECNOLOGIA LED (150 E 100 W)	
PROJETO: IP - RIBEIRÃO DO PINHAL	DATA: 24/07/2024	RESPONSÁVEL TÉCNICO:	
PROJETISTA: LINCON	CONTRATO: 178/2024	DATA: 24/07/2024	ALISSON BATELANE CREA: 185717/D
ART. nº: 1720244693068	REF: REV00	ESCALA: 1:999	
OBJETO: ELABORAÇÃO DE PROJETO	FOLHA: 02/03		

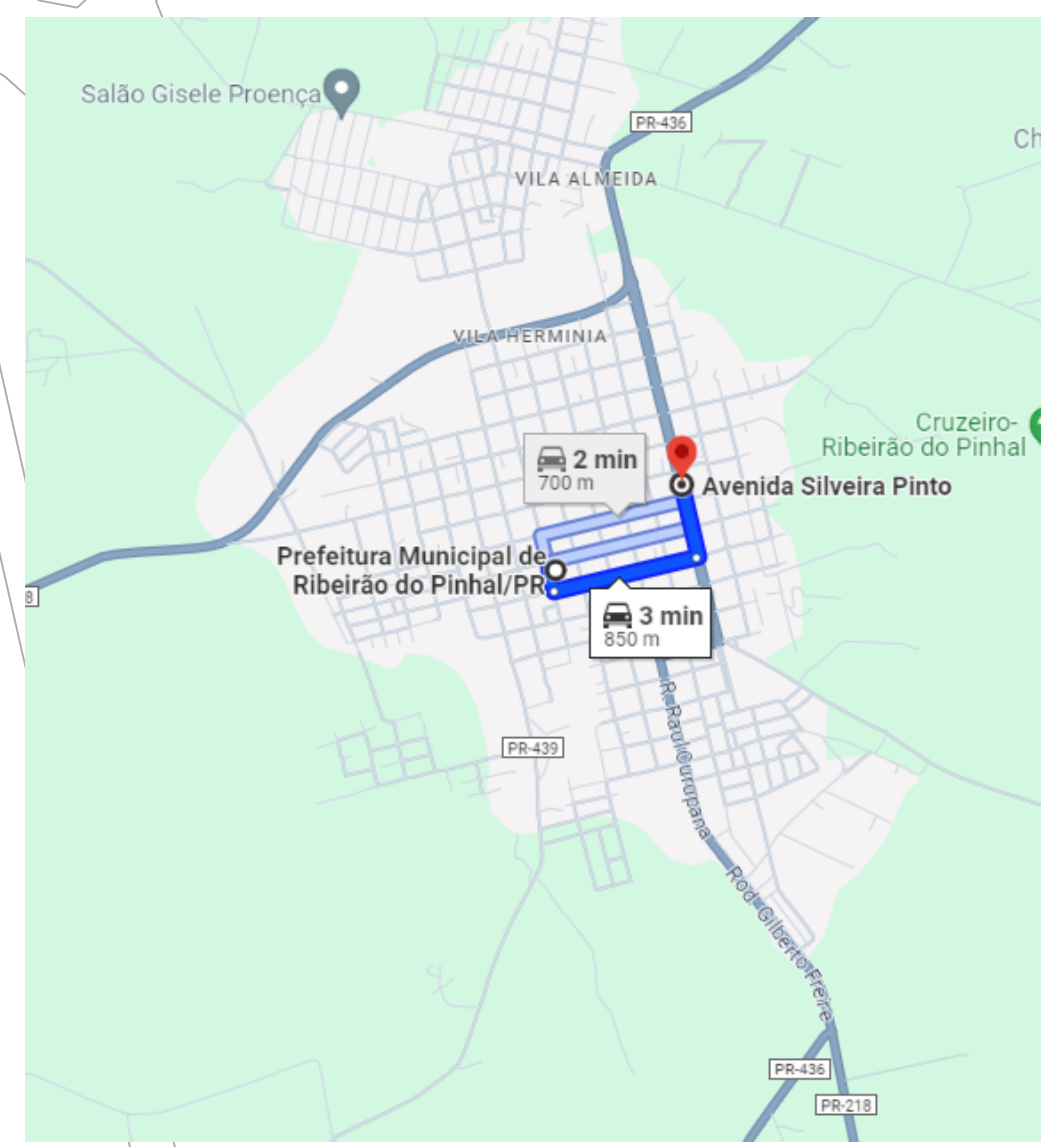


POSTES

- POSTE D/T D/150/10,5m
- POSTE D/T D/200/12m
- POSTE D/T B/300/10,5m
- POSTE D/T B/300/12m
- POSTE D/T B/600/12m
- POSTE D/T B-1,5/1000/12m
- POSTE ESPECIAL

SIMBOLÓGIA

- LUMINÁRIA DE 70 E/OU 250W VSO - À SEREM RETIRADAS
- LUMINÁRIA DE 150 W COM TECNOLOGIA LED (À INSTALAR)

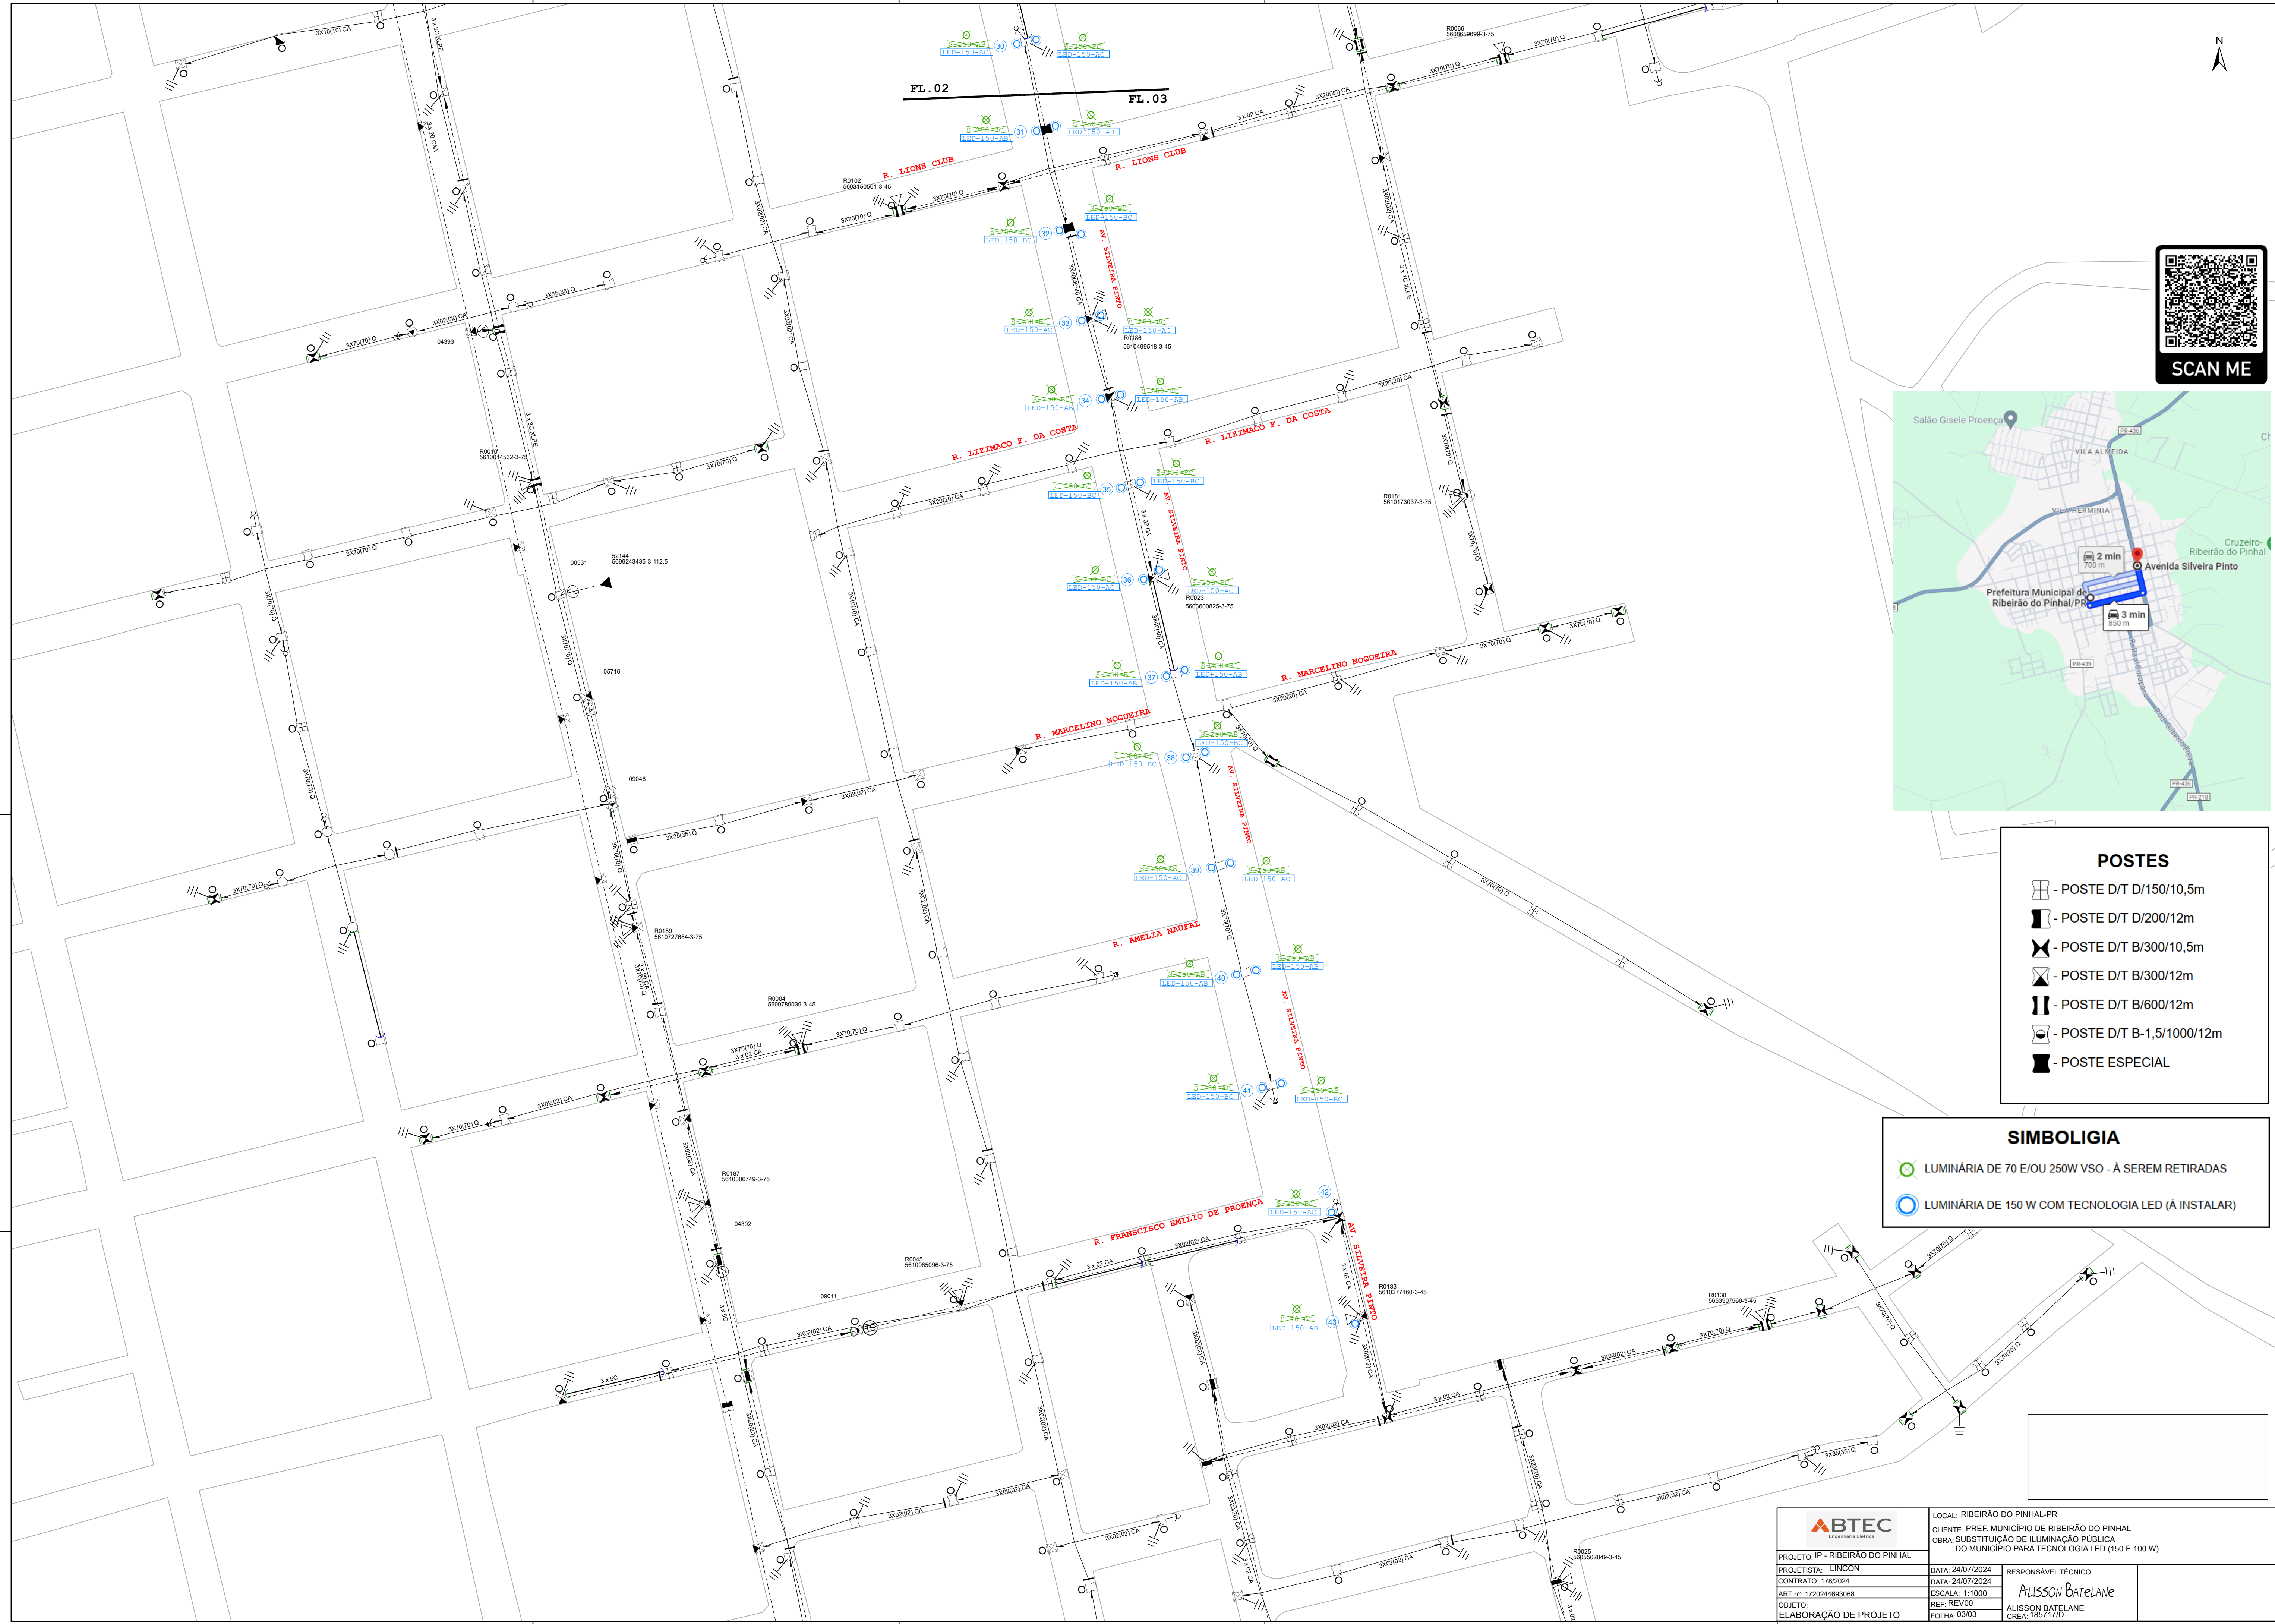

		LOCAL: RIBEIRÃO DO PINHAL-PR	
CLIENTE: PREF. MUNICÍPIO DE RIBEIRÃO DO PINHAL		RESPONSÁVEL TÉCNICO:	
OBRA: SUBSTITUIÇÃO DE ILUMINAÇÃO PÚBLICA DO MUNICÍPIO PARA TECNOLOGIA LED (150 E 100 W)		ALISSON BATELANE	
PROJETO: IP - RIBEIRÃO DO PINHAL	DATA: 24/07/2024	CONTRATO: 178/2024	REF: REV00
PROJETISTA: LINCON	DATA: 24/07/2024	ART n°: 1720244693068	FOLHA: 03/03
OBJETO: ELABORAÇÃO DE PROJETO	DATA: 24/07/2024	REF: REV00	FOLHA: 03/03