


PRAÇA ERASMO CORDEIRO

RUA SÃO PAULO

RUA JOÃO RODRIGUES DE OLIVEIRA

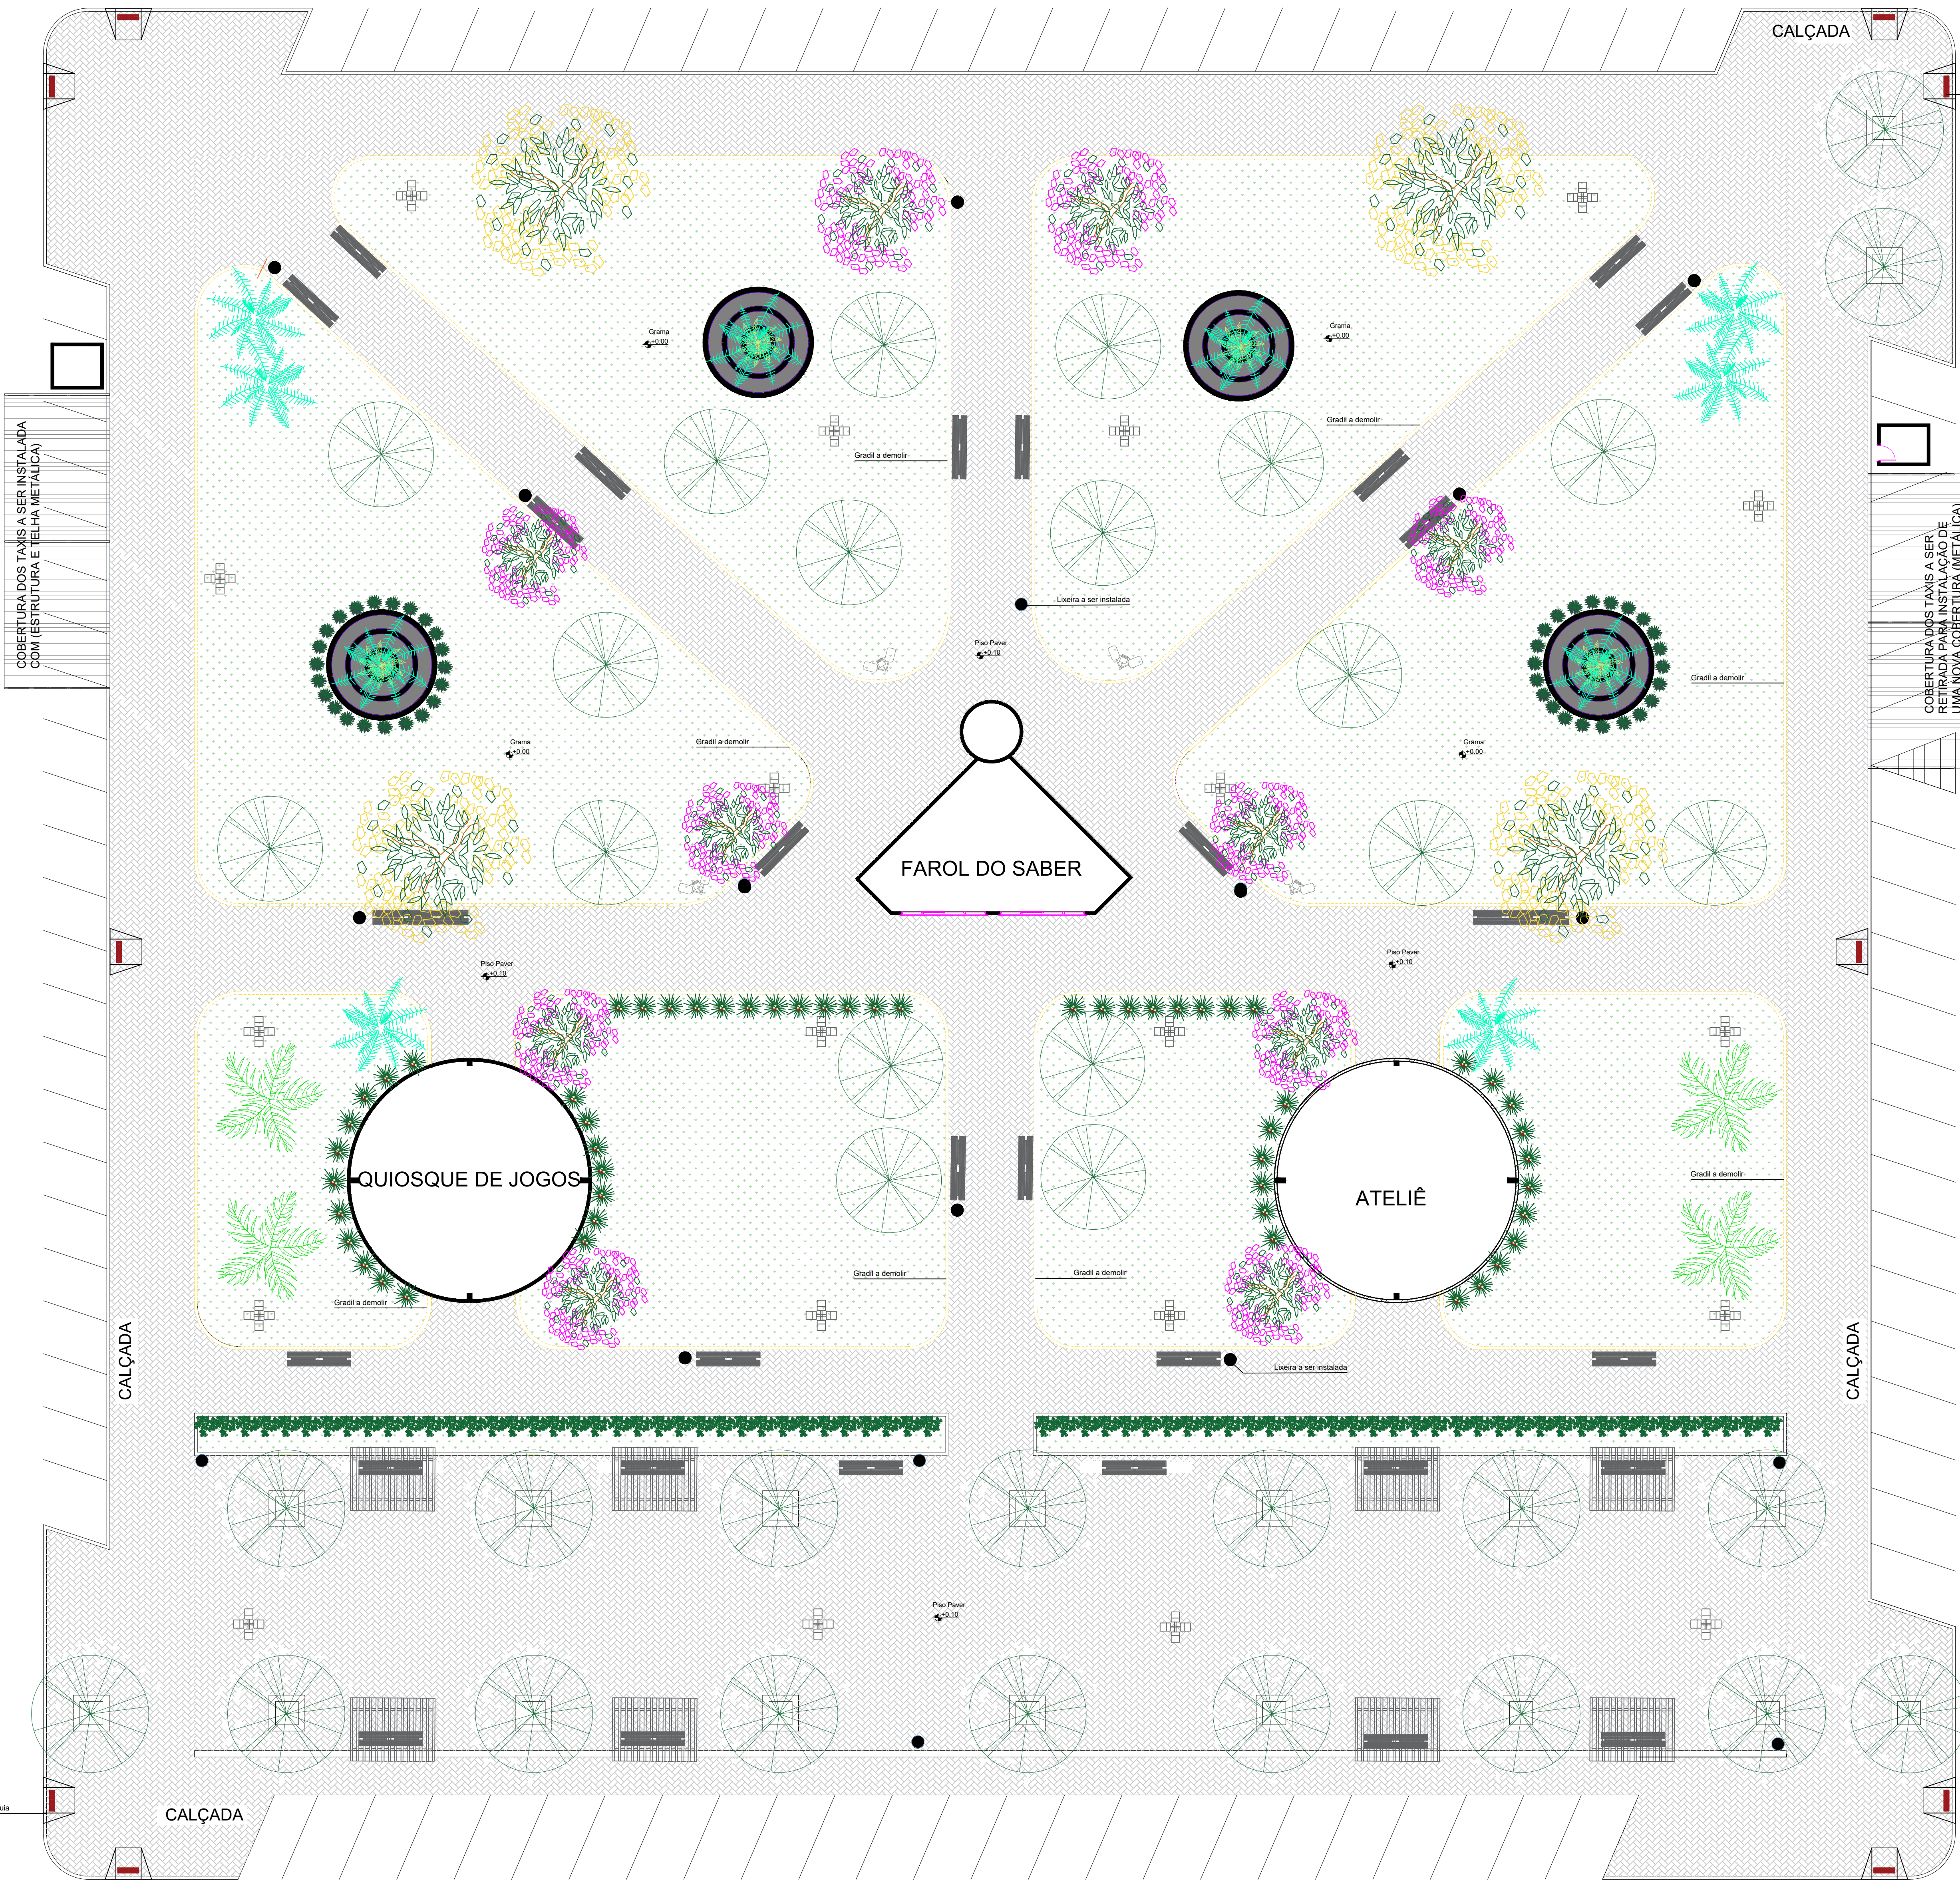

RUA DESEMBARGADOR ANTONIO F. F. DA COSTA


IMPLANTAÇÃO  
SEM ESCALA

MEMORIAL BOTANICO


LEGENDAS				
GRAMA ESMERALDA - Zoysia japonica				
	SÍMBOLO	Gramma esmeralda	ALTURA DA PLACA	5cm
	CÓDIGO	Gramma esmeralda	QTDE. POR M²	4 placas
	PORTE FINAL	Rasteira - inferior 15cm	ÁREA TOTAL	95,94m²
	CICLO DE VIDA	Perene	ESPAÇAMENTO	-
	LUMINOSIDADE	Sol pleno	QUANTIDADE	384 placas
RESEDA - Lagerstroemia indica				
	SÍMBOLO	RSD	ALTURA DA MUDA	30 a 60 centímetros
	CÓDIGO	RSD	QTDE. POR M²	-
	PORTE FINAL	6 metros - com poda	ÁREA TOTAL	-
	CICLO DE VIDA	Perene	ESPAÇAMENTO	Min. 1,50 metros
	LUMINOSIDADE	Sol pleno	QUANTIDADE	8 unidades
AVE-DO-PARAÍSO - Syngria reginae				
	SÍMBOLO	ADP	ALTURA DA MUDA	1,00 metro
	CÓDIGO	ADP	QTDE. POR M²	-
	PORTE FINAL	1,20 metros	ÁREA TOTAL	-
	CICLO DE VIDA	Perene	ESPAÇAMENTO	Min. 1,50 metros
	LUMINOSIDADE	Sol pleno	QUANTIDADE	35 unidades
CITI - Licania tomentosa				
	SÍMBOLO	CITI	ALTURA DA MUDA	60 centímetros
	CÓDIGO	CITI	QTDE. POR M²	-
	PORTE FINAL	12 metros	ÁREA TOTAL	-
	CICLO DE VIDA	Perene	ESPAÇAMENTO	Min. 3,00 metros
	LUMINOSIDADE	Sol pleno	QUANTIDADE	36 unidades
PALMEIRA ARECA - Dypsis lutescens				
	SÍMBOLO	ARE	ALTURA DA MUDA	60 centímetros
	CÓDIGO	ARE	QTDE. POR M²	-
	PORTE FINAL	9 metros	ÁREA TOTAL	-
	CICLO DE VIDA	Perene	ESPAÇAMENTO	Min. 2 metros
	LUMINOSIDADE	Meia Sombra, Sol pleno	QUANTIDADE	10 unidades
PALMEIRA JERIVA - Syngria romanzoffiana				
	SÍMBOLO	PRE	ALTURA DA MUDA	60 centímetros
	CÓDIGO	PRE	QTDE. POR M²	-
	PORTE FINAL	11 metros	ÁREA TOTAL	-
	CICLO DE VIDA	Perene	ESPAÇAMENTO	Min. 2 metros
	LUMINOSIDADE	Meia Sombra, Sol pleno	QUANTIDADE	4 unidades
SIBIPURUNA - Casearia peltophloeoides				
	SÍMBOLO	SIB	ALTURA DA MUDA	1 metro
	CÓDIGO	SIB	QTDE. POR M²	-
	PORTE FINAL	Acima de 12 metros	ÁREA TOTAL	-
	CICLO DE VIDA	Perene	ESPAÇAMENTO	Min. 4,00 metros
	LUMINOSIDADE	Sol pleno	QUANTIDADE	4 unidades
ABACAXI-ROXO - Tradescantia spathulacea				
	SÍMBOLO	ARX	ALTURA DA MUDA	20 centímetros
	CÓDIGO	ARX	QTDE. POR M²	-
	PORTE FINAL	60 centímetros	ÁREA TOTAL	-
	CICLO DE VIDA	Perene	ESPAÇAMENTO	Min. 70 centímetros
	LUMINOSIDADE	Sol pleno	QUANTIDADE	44 unidades
PINGO DE OURO - Duranta erecta aurea				
	SÍMBOLO	PNG	ALTURA DA MUDA	20 centímetros
	CÓDIGO	PNG	QTDE. POR M²	-
	PORTE FINAL	4,70 metros	ÁREA TOTAL	-
	CICLO DE VIDA	Perene	ESPAÇAMENTO	Min. 70 centímetros
	LUMINOSIDADE	Sol pleno	QUANTIDADE	64 unidades

DETALHES



BANCOS

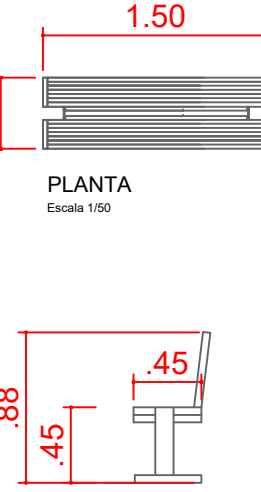


LIXEIRAS

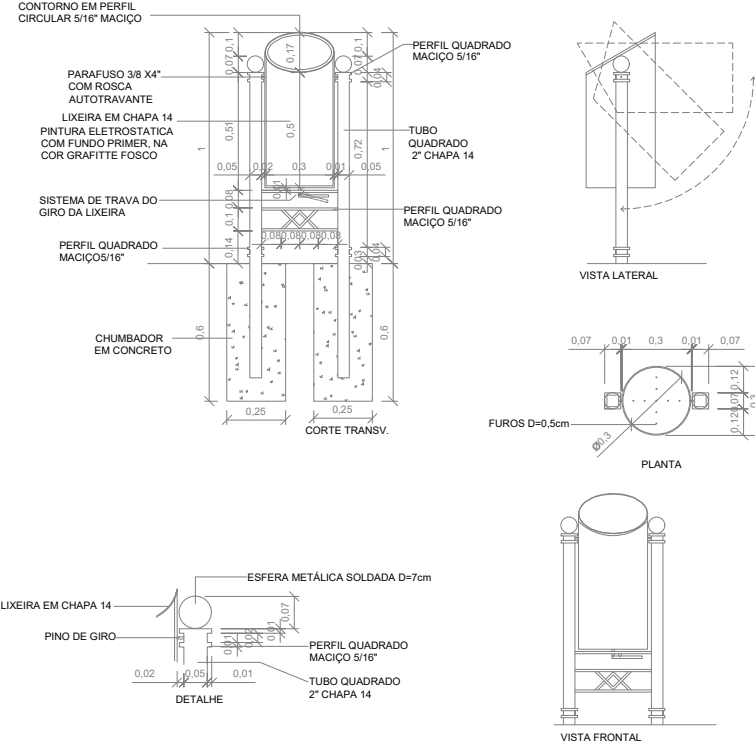

PERGOLADOS DE MADEIRA

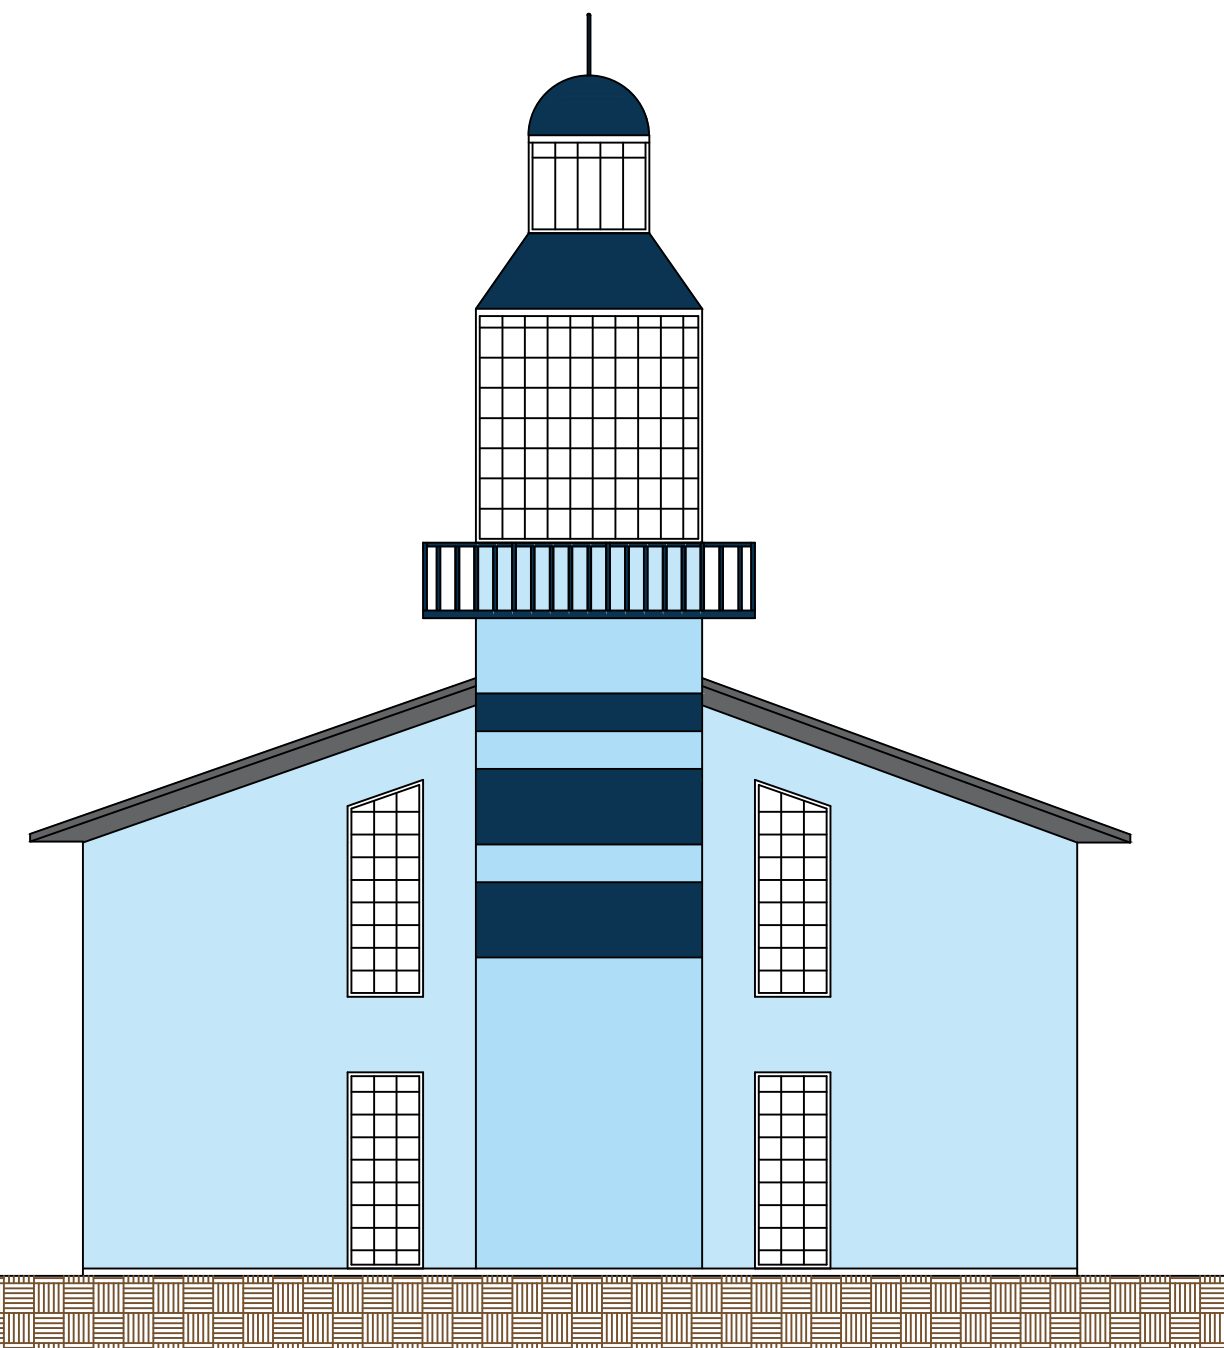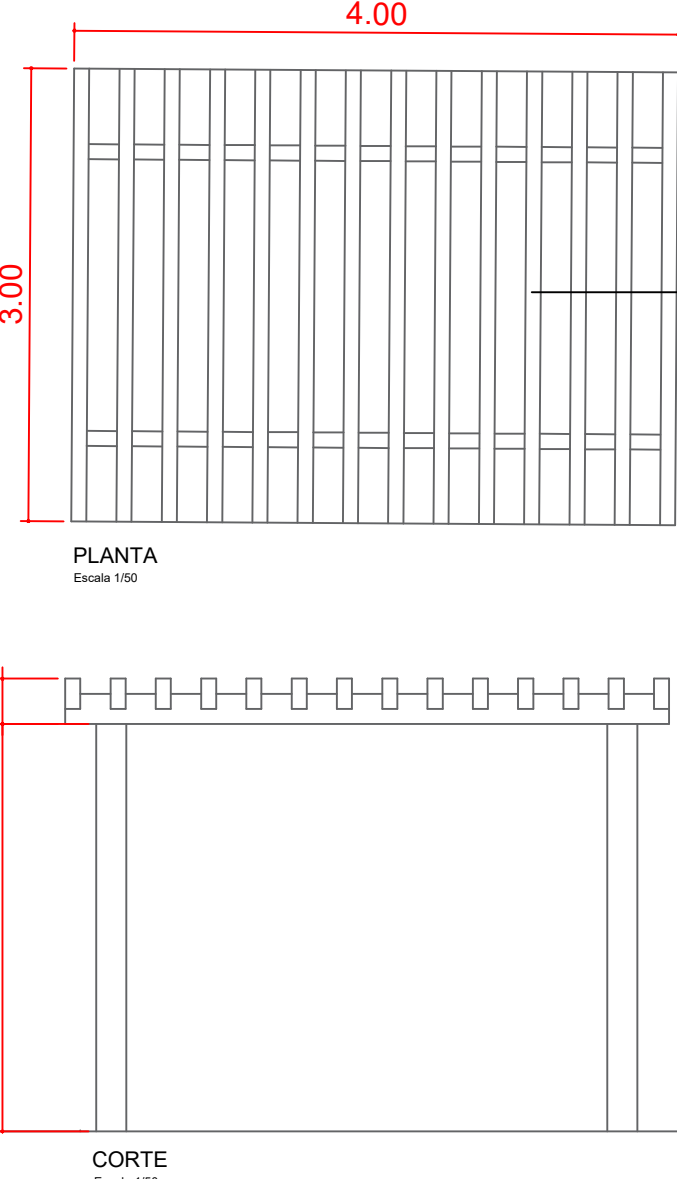

ELEVACÃO 1 FAROL DO SABER

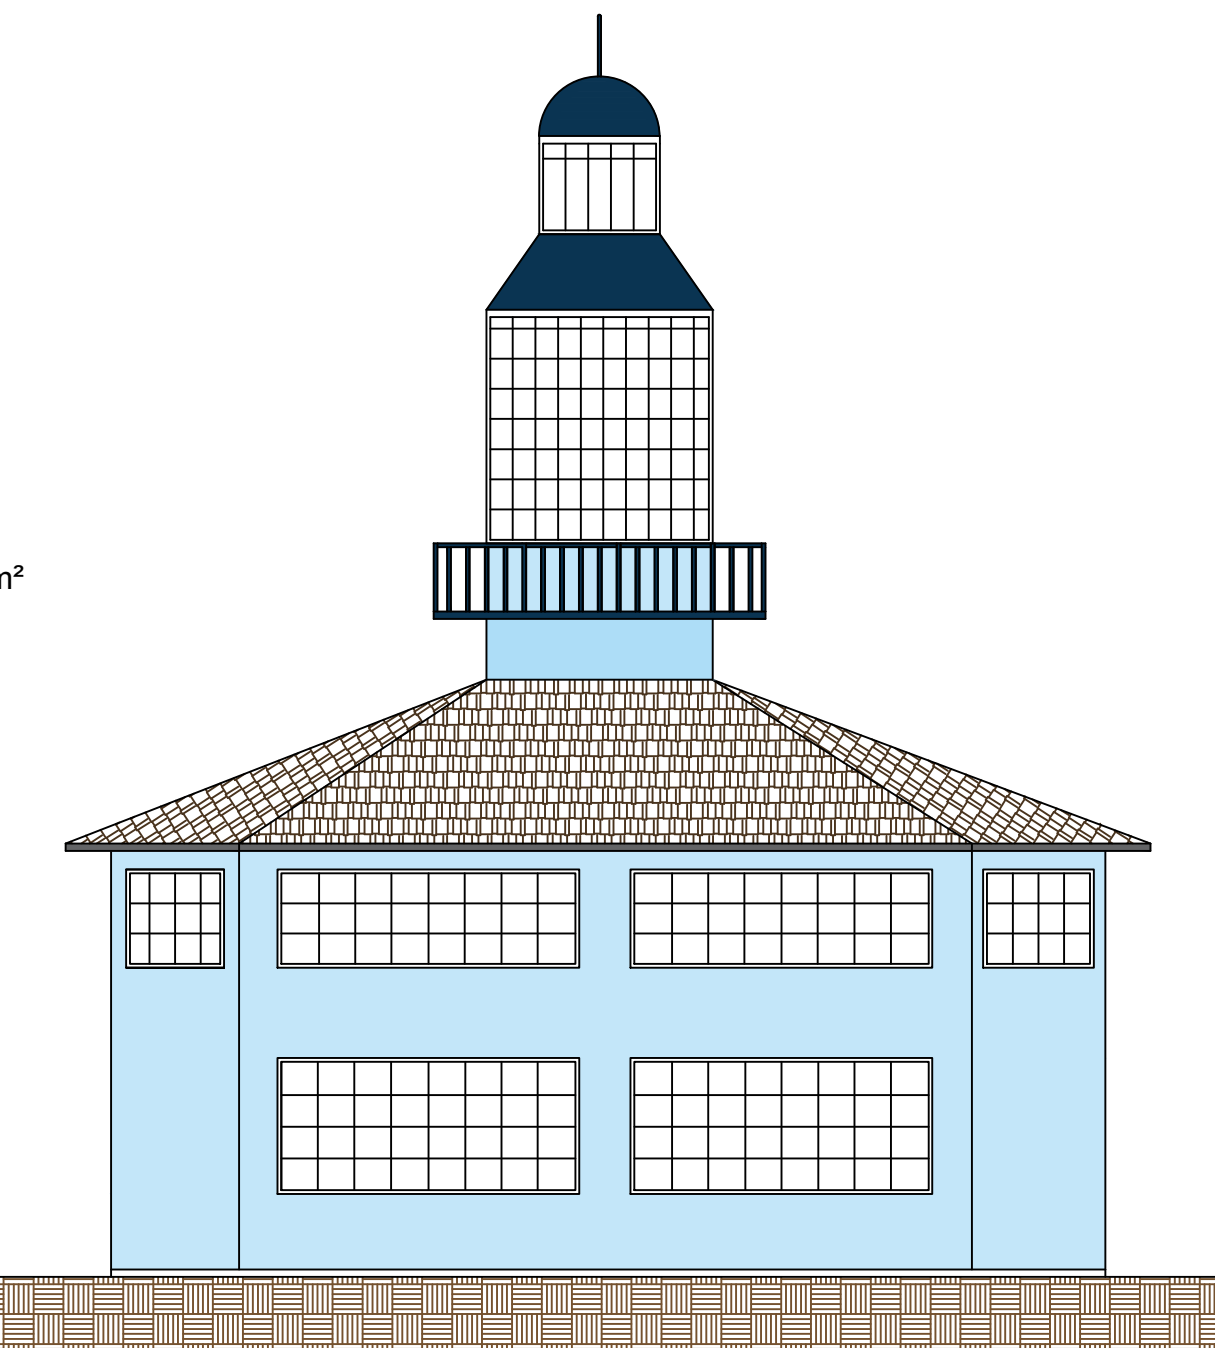

ELEVACÃO 2 FAROL DO SABER

RUA PARANÁ

Área paver calçada: 1.283,61 m²  
Área paver praça: 2.171,58 m²  
Total de paver: 3.455,19 m²  
  
Total luminárias: 24 Luminárias tipo pétala  
  
Total pintura para o farol do saber: 199,10 m²  
Gradil a demolir: 292,55 m²

<b>SM</b> Engenharia	ASSUNTO -	PRANCHA
	PROJETO ARQUITETÔNICO (COMPLETO)	01/03
OBRA -	PROJETO E REFORMA DE PRAÇA PÚBLICA ERASMO CORDEIRO	ESCALA: INDICADA
LOCAL -	RUA SÃO PAULO COM ESQUINA AS RUAS PARANÁ, DESEMBARGADOR ANTONIO F. DA COSTA E RUA JOÃO RODRIGUES DE OLIVEIRA, S/Nº - CENTRO - RIBEIRÃO DO PINHAL - PR	DATA DO PROJETO: 27/05/2024
PROPRIETÁRIO -	PREFEITURA DE RIBEIRÃO DO PINHAL	TAXA DE OCUPAÇÃO: 42,56 %
SITUAÇÃO:	DECLARO QUE A APROVAÇÃO DO PROJETO NÃO IMPLICA NO RECONHECIMENTO DO DIREITO DE PROPRIEDADE NO TERRENO POR PARTE DA PREFEITURA	
ÁREAS	PROPRIETÁRIO: PREFEITURA DE RIBEIRÃO DO PINHAL - PR	
ÁREA TERRENO	5.731,30 m²	AUTOR DO PROJETO: ENG. CIVIL GERALDO GOMES MEDEIROS JUNIOR - CREA - PR 21695/D
ÁREA DE PISO PAVIMENTO	2.171,58 m²	RESPONSÁVEL TÉCNICO:
ÁREA FAROL DO SABER	68,89 m²	
ÁREA QUIOSQUES	199,22 m²	
ÁREA A DEMOLIR E RETIRAR	292,55 m²	
ÁREA TOTAL CONSTRUÍDA	2.439,69 m²	
APROVAÇÃO		