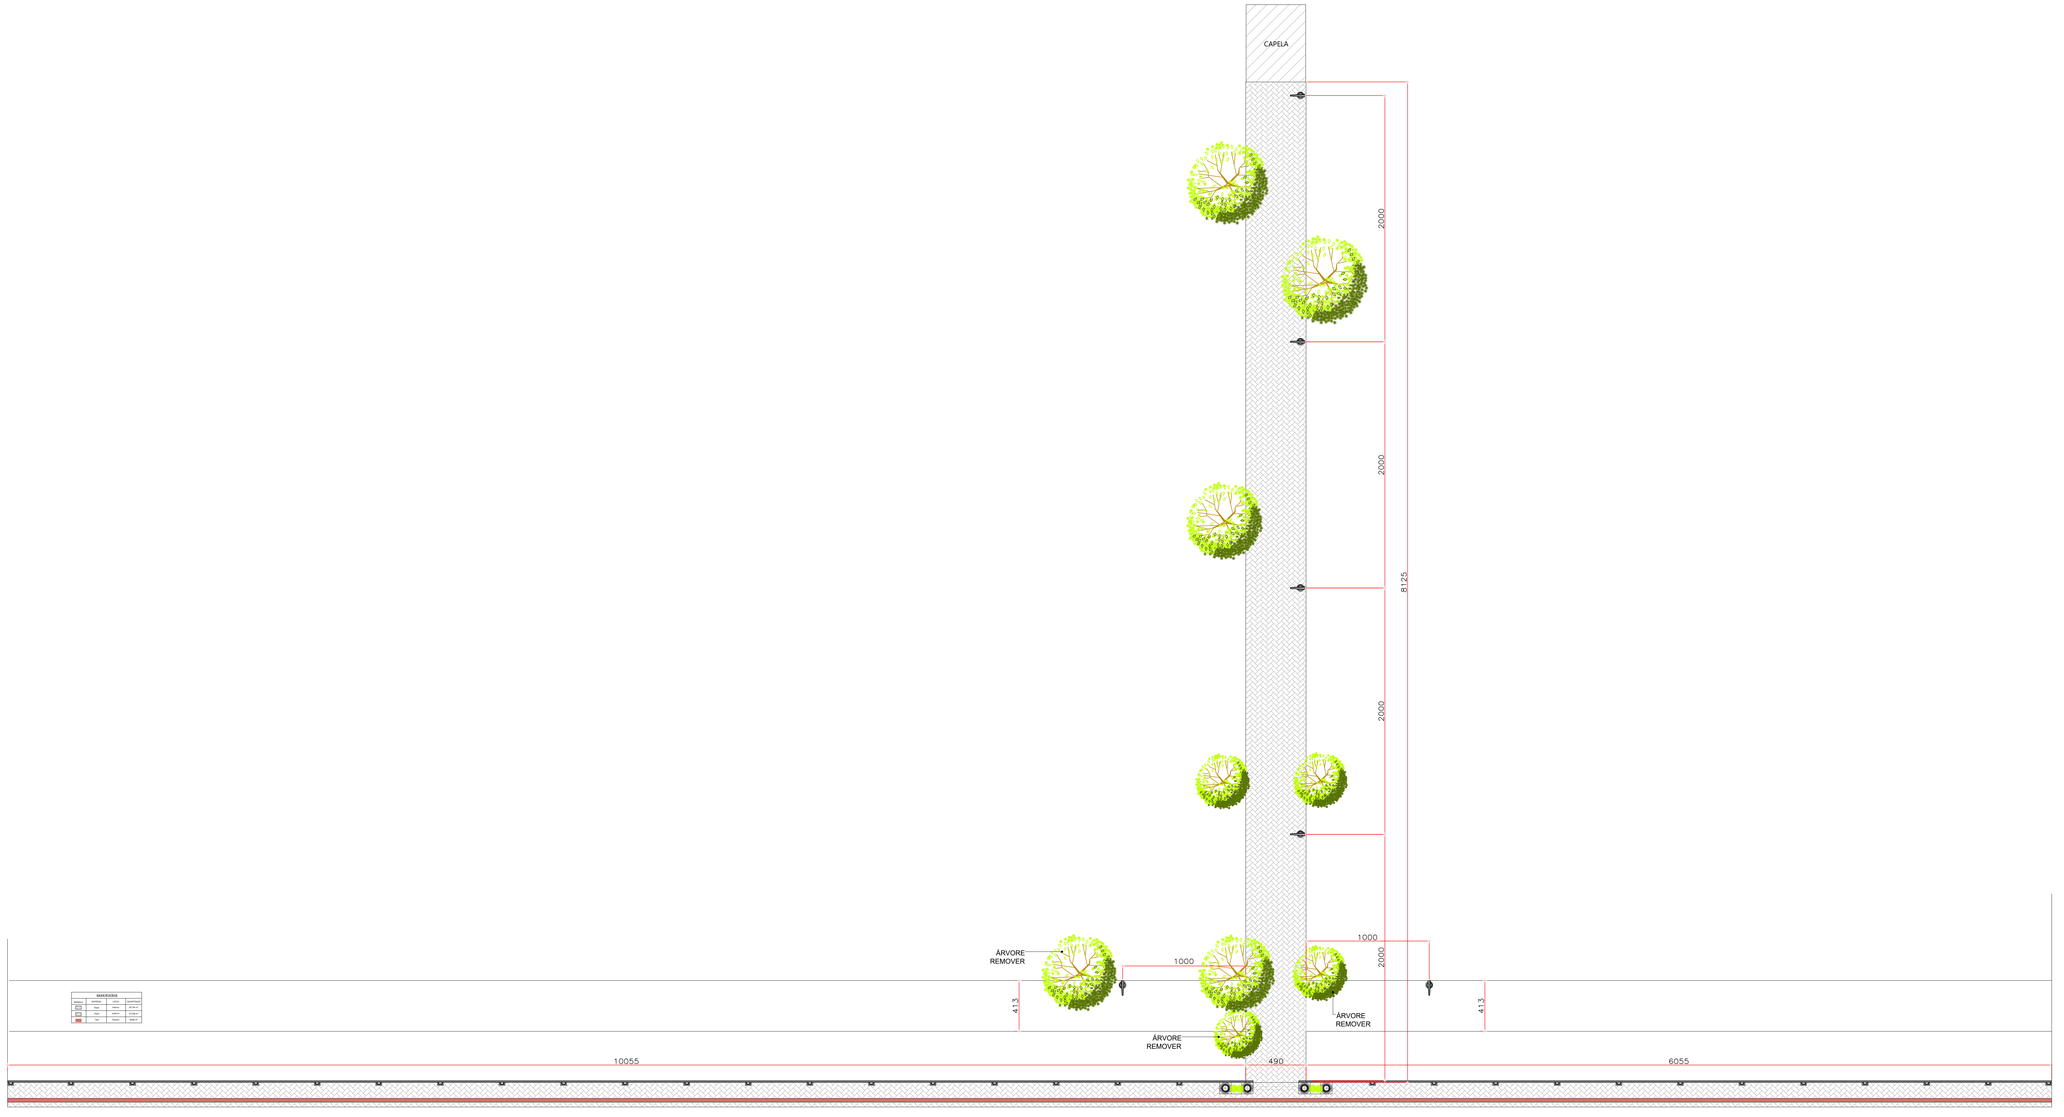

APROVAÇÃO

OBRA:
REFORMA DO CEMITÉRIO MUNICIPAL

PROPRIETÁRIO:
PREFEITURA MUNICIPAL DE RIBEIRÃO DO PINHAL/ PR

LOCAL:
RUA SÃO PAULO - CEMITÉRIO SÃO PAULO

SITUAÇÃO SI ESCALA:
N.M.

PRANCHA:
02/07

TÍTULO:
PLANTA GERAL

ESCALA:
INDICADA

DATA:

REVISÃO:

PROJETO
RESPONSÁVEIS:
ARQUITETO(A):
GERALDO GOMES MEDEIROS JUNIOR
ENGENHEIRO CIVIL CREA 21.694/D PR

EXECUÇÃO